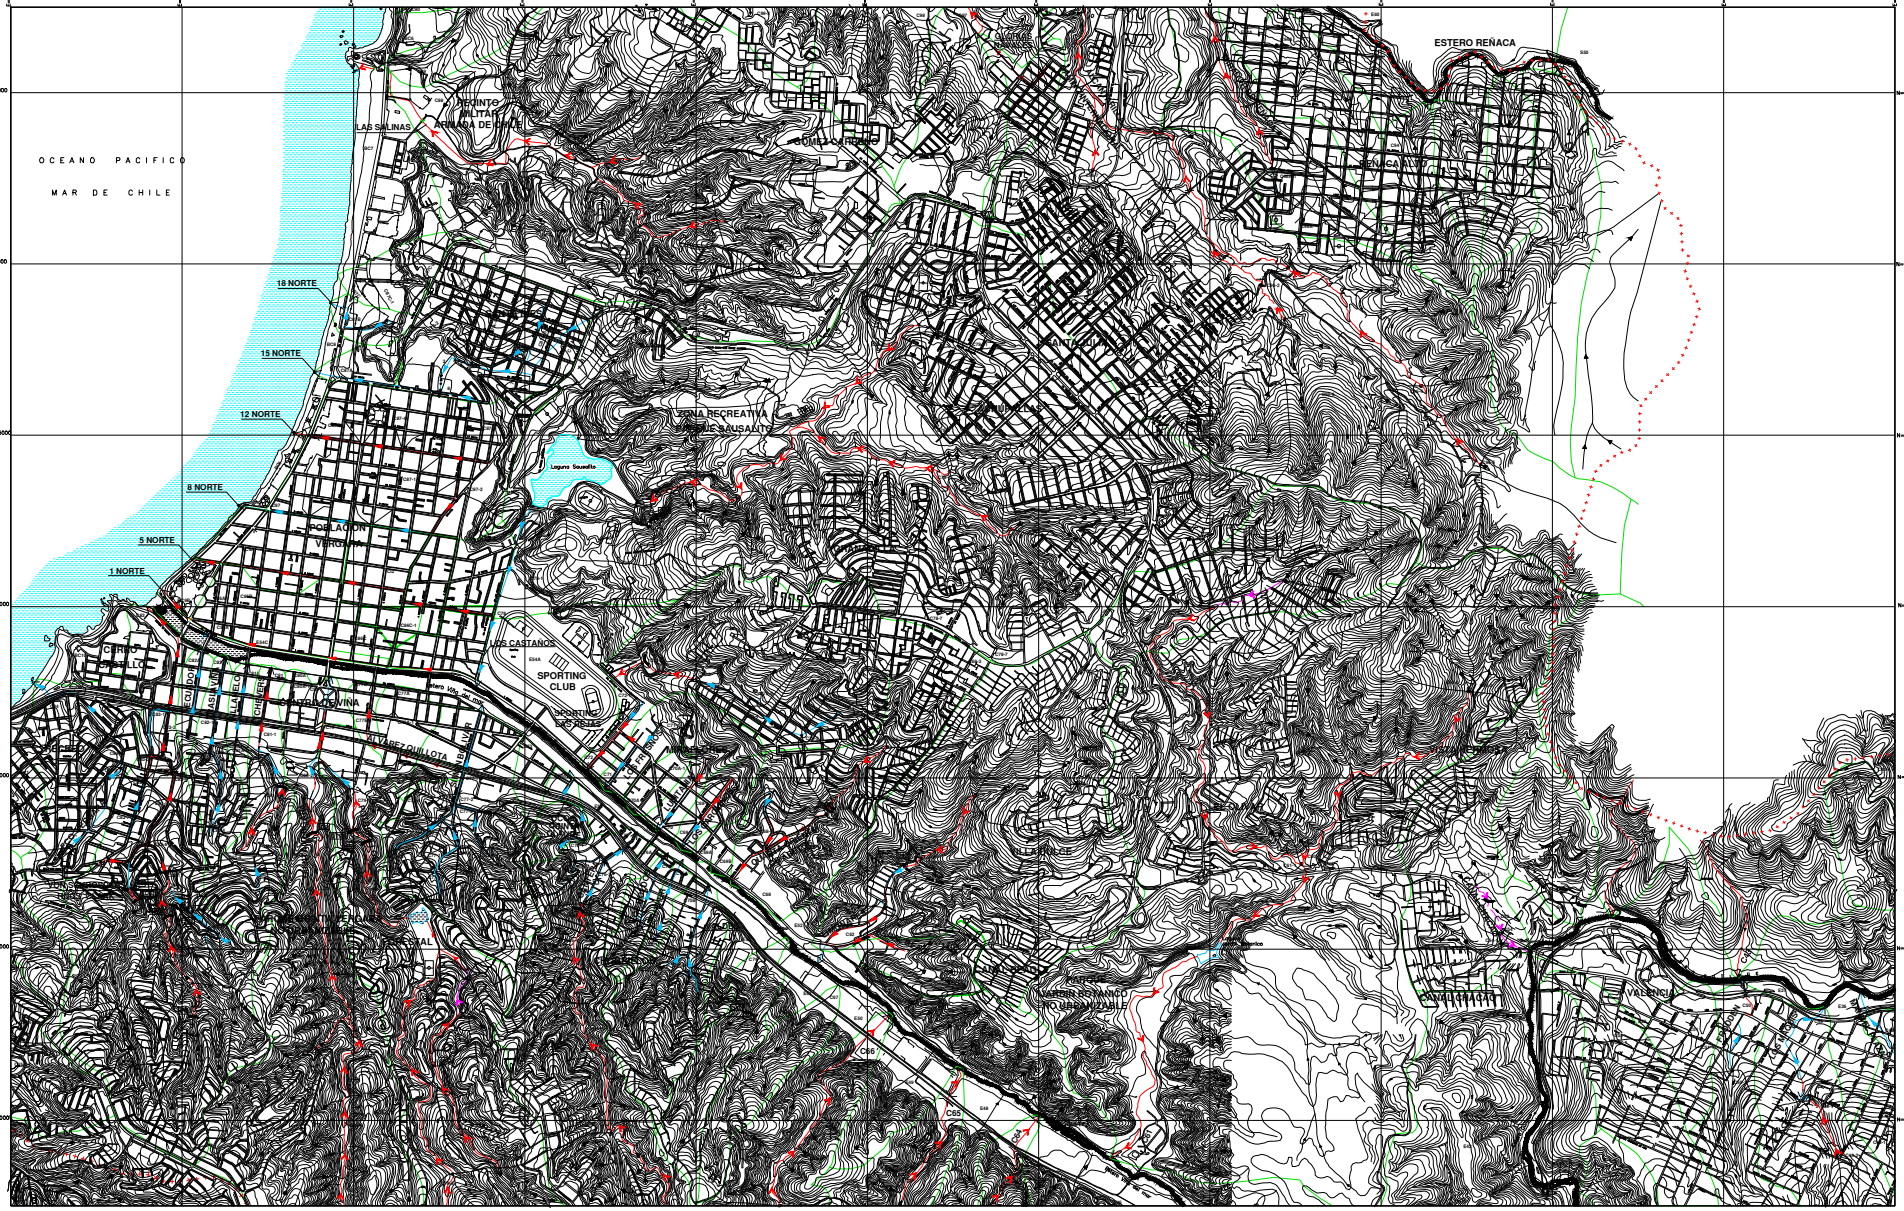

SIMBOLOGIA

GENERAL		RED PRIMARIA
LIMITE AREA DE ESTUDIO	EQUIPAMIENTOS	CAUCE ABIERTO (QUEBRADA) PRIMARIO
LIMITE DE CUENCA	CAMINO	CAUCE PROPUESTO ENTUBADO PRIMARIO
SUB-CUENCAS	CURV. NIVEL INDICE	COLECTOR EXISTENTE PRIMARIO
QUEBRADAS Y CAUCES NATURALES	EMBALSE	COLECTOR PROYECTADO PRIMARIO
DESARENADOR	LINEA FERREA	
C2 NUMERO DE CUENCA	PUENTE	
	DESCARGA	
	ATRAVIESO	

N

INDICE DE PLANCHETAS

	1	2	3	4	5	6
A		51				
B						
C						
D						
E						
F						

GSI INGENIEROS CONSULTORES LTDA.	LAMINA Nº 52/54	REVISION	FECHA	APROBACION
Proyectista: C. ARRAYA R.	Revisor: R. RUIZ-TAGLE L.	Jefe Proyecto: M. SELMICK G.	FINAL	FEBRERO 2001

MODIFICACION	FECHA	APROBACION

SUB-DIRECTOR ALL.	REVISOR	JEFE DE PROYECTO
R. HERRERA S. DEPTO. EXPLOTACION	M. PAULUS D. DEPTO. CONST. ALL.	C. A. STAFFUND R. DEPTO. PROYECTO ALL.
R. AVIANDA P.	L. MILES S.	C. A. STAFFUND R.

DIRECTOR : E. BARTHOLIN Z.
FECHA DE APROBACION

PROYECTO: PLAN MAESTRO DE EVACUACION Y DRENAJE DE AGUAS LLUVIAS DEL GRAN VIÑA DEL MAR
V REGION
REPUBLICA DE CHILE
MINISTERIO DE OBRAS PUBLICAS
DIRECCION DE OBRAS HIDRAULICAS

52

INGRESO ARCHIVO Nº A-647-V

CLASF. G

PLANO: DEFINICION DE RED PRIMARIA PLANCHETA 2 DE 4

ESCALA 1:10.000

CODIGO 4-120-50-52-2/4

CATEGORIA A