RED PRIMARIA

ESCALA 1:10.000

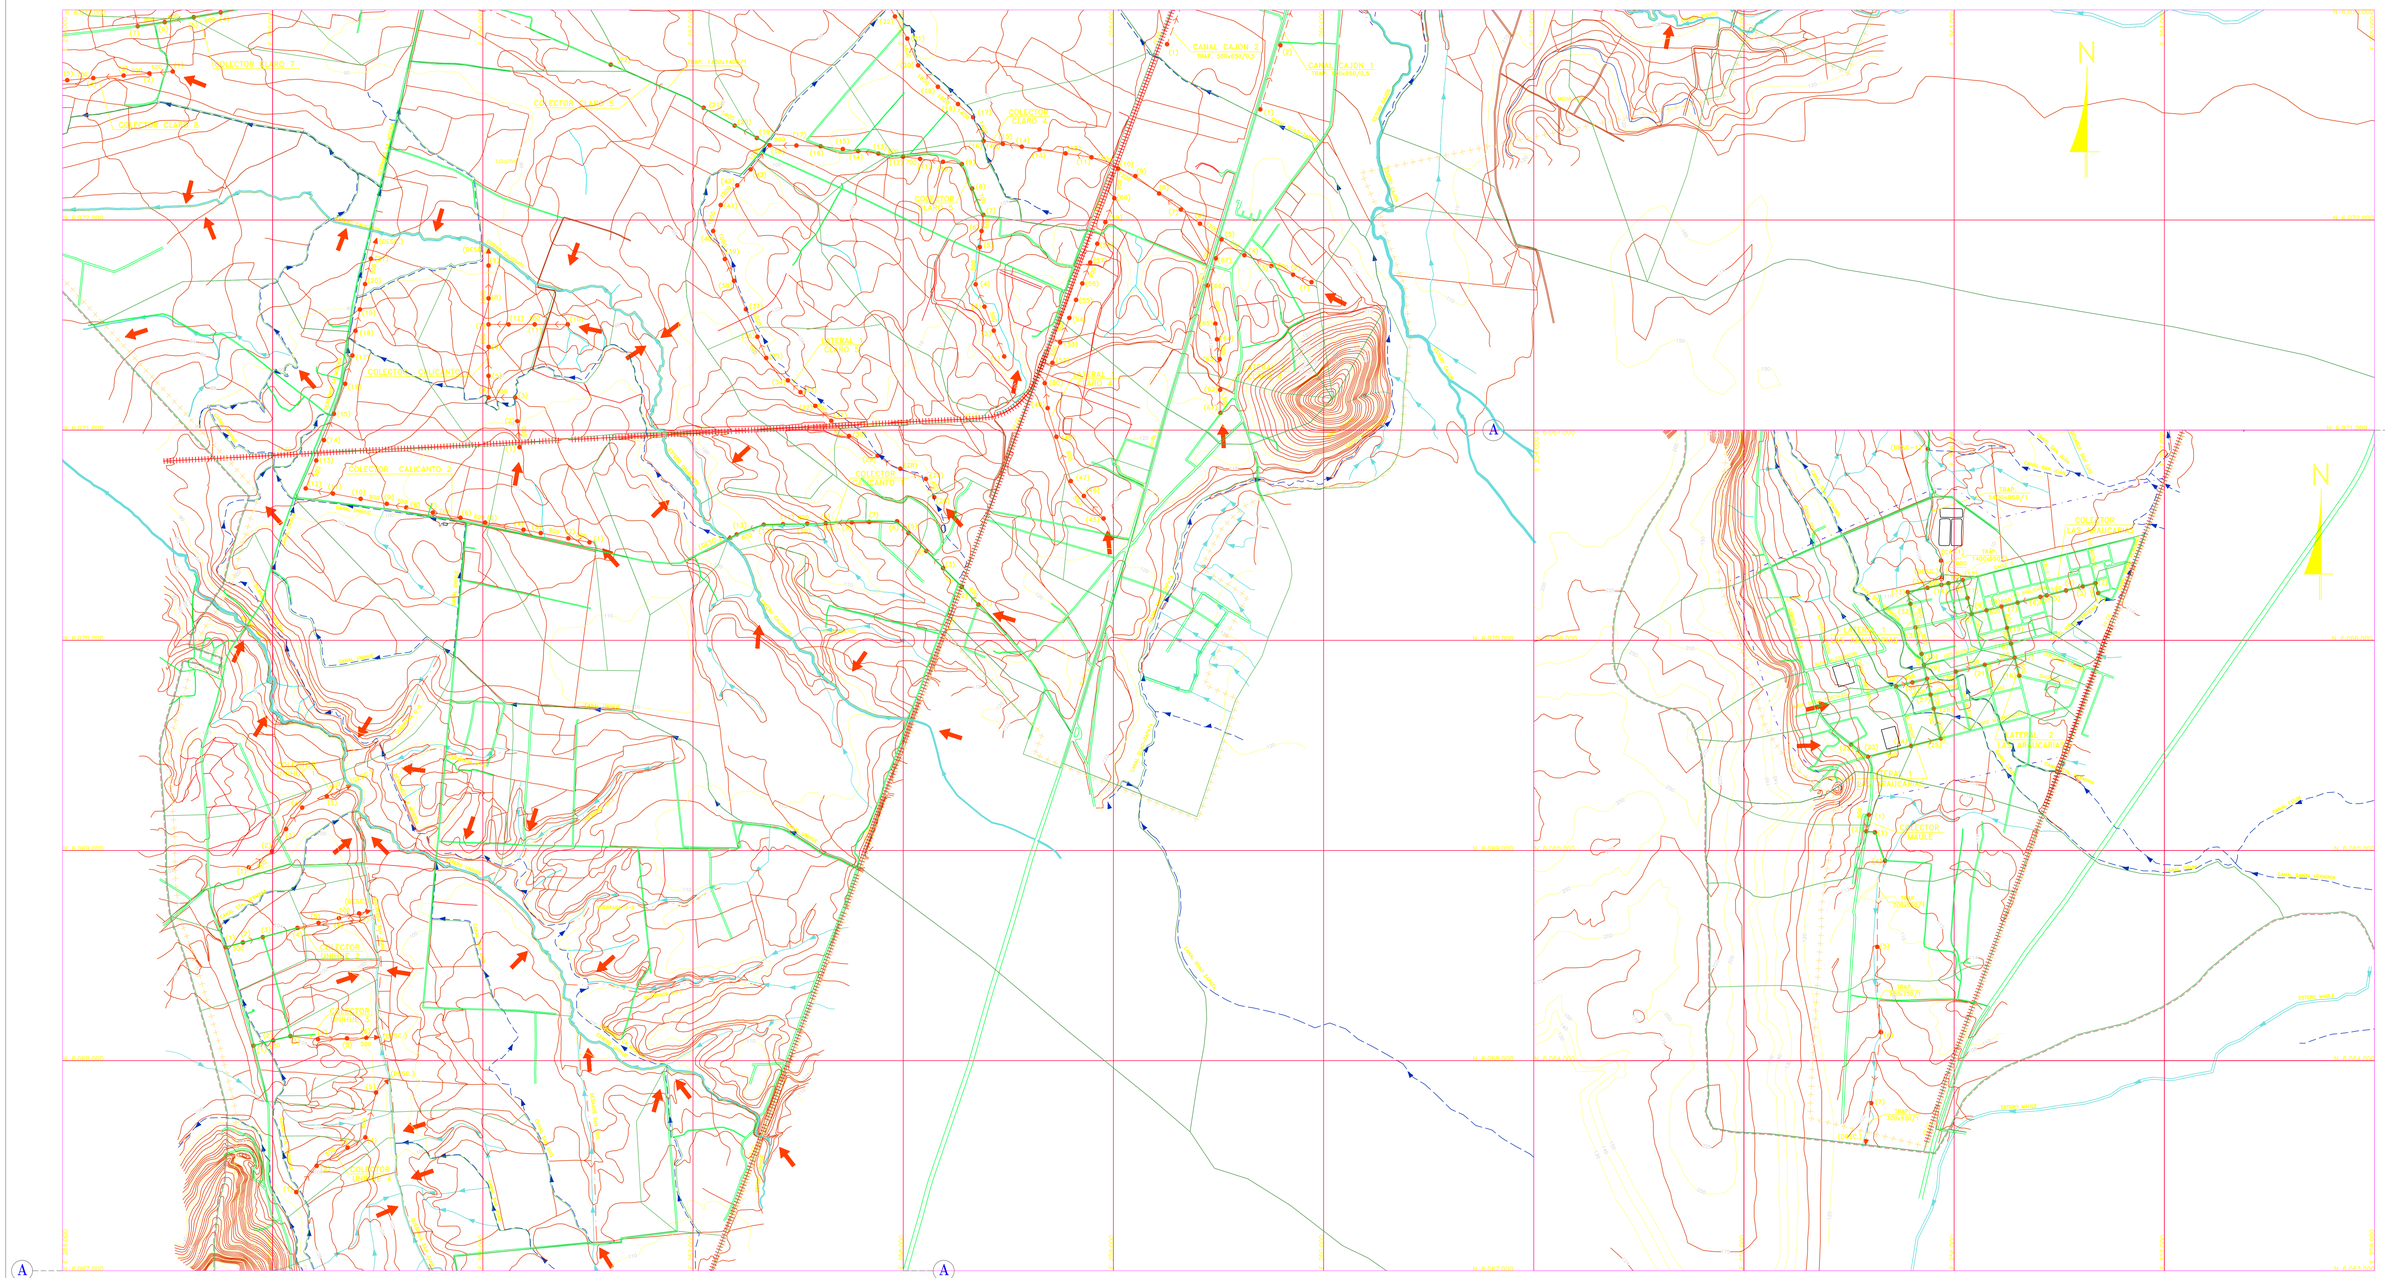

SIMBOLOGIA

- ESTERO RED PRIMARIA
- RIO O ESTERO
- QUEBRADA Y CAUCES MENORES
- COLECTOR UNITARIO EXISTENTE RED PRIMARIA
- COLECTOR SEPARADO EXISTENTE RED PRIMARIA
- CANAL EXISTENTE
- CANAL ENTUBADO EXISTENTE RED PRIMARIA
- CANAL O COLECTOR A TAJO ABIERTO EXISTENTE RED PRIMARIA
- CURVA DE NIVEL INDICE
- CURVA DE NIVEL SECUNDARIA
- LIMITE CUENCA APORTANTE
- LIMITE SUB-CUENCA
- LIMITE SISTEMA DE DRENAJE
- LIMITE URBANO ACTUAL (1999)
- LIMITE AREA DE ESTUDIO
- CAMARA DE INSPECCION EXISTENTE
- DESCARGA EXISTENTE
- LINEA FERREA
- DESCARGA PROYECTADA RED PRIMARIA
- COLECTOR PROYECTADO, RED PRIMARIA
- CANAL PROYECTADO, RED PRIMARIA
- CANAL EXISTENTE MODIFICADO, RED PRIMARIA
- COLECTOR EXISTENTE QUE SE REEMPLAZA, RED PRIMARIA
- QUEBRADA EVACUADORA, RED PRIMARIA
- PUNTO DE DESAGUE PROPUESTO, RED PRIMARIA
- AREA COBERTURA SISTEMA UNITARIO, RED PRIMARIA

UBICACION DE PLANCHETAS

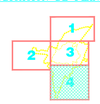

AC INGENIEROS CONSULTORES LTDA	JEFE DE PROYECTO: LUIS AVALA TRIGUEME, INGENIERO CIVIL	PROYECTISTA: CARLOS ANDREANI VENEGAS, INGENIERO CIVIL			
	NOMBRE	FECHA	FIRMA	1	AGO. 2000
REVISO	C. ANDREANI V.	JUNIO 2000		0	JUN. 2000
DIBUJO	V. ASCENCIO S.	JUNIO 2000		REVISION	FECHA

MODIFICACION	FECHA	APROBACION

COORDINACION UNIHUE A. LTD. C. STAPELMAN R.	REVISORES S. VASQUEZ P.	JEFE PROYECTO P. LARA F.
DPTO. EXPLOT. R. AHUMADA P.	DPTO. CONSTRUCC. I. FONI S.	DPTO. PROYECTO
DIRECTOR FECHA DE APROBACION		

PROYECTO: PLAN MAESTRO DE EVACUACION Y DRENAJE DE AGUAS LLUVIAS DE TALCA

REGION: VII

REPUBLICA DE CHILE MINISTERIO DE OBRAS PUBLICAS DIRECCION DE OBRAS HIDRAULICAS

PLANO N° 40/40	INGRESO ARCHIVO N° A-1044-VII	
CLASE: G	PLANO: RED PRIMARIA	
ESCALA 1:10.000	CODIGO 6-311-50-40-4/4	CATEGORIA A