



**SIMBOLOGÍA**

- CALLES PAVIMENTADAS
- - - - - CALLES SIN PAVIMENTAR
- SENDEROS O HUELLA
- CERCO
- ▨ BOS
- CAUCES NATURALES
- QUEBRADA
- HUMEDALES
- CURVAS INICIALES
- CURVAS INTERMEDIAS
- ESCARPE
- CULTIVOS, ÁREAS VERDES
- PUENTE
- ATRAVIESO BAO CALZADA
- + + + + ÁREA DE ESTUDIO
- LIMITE URBANO
- CÁMARA COLECTOR AGUAS LLUVIAS
- CÁMARA NO CATASTRADA
- SUMIDERO AGUAS LLUVIAS
- COLECTOR AGUAS LLUVIAS RED PRIMARIA
- COLECTOR AGUAS LLUVIAS RED SECUNDARIA
- COLECTOR UNITARIO
- DESCARGA
- ENTRADA
- CÁMARA PROYECTADA
- NUDO PROYECTADO
- PROYECTO PROPUUESTO RED PRIMARIA
- PROYECTO PROPUUESTO RED SECUNDARIA
- DESCARGA PROYECTADA

**DISTRIBUCIÓN DE LÁMINAS**

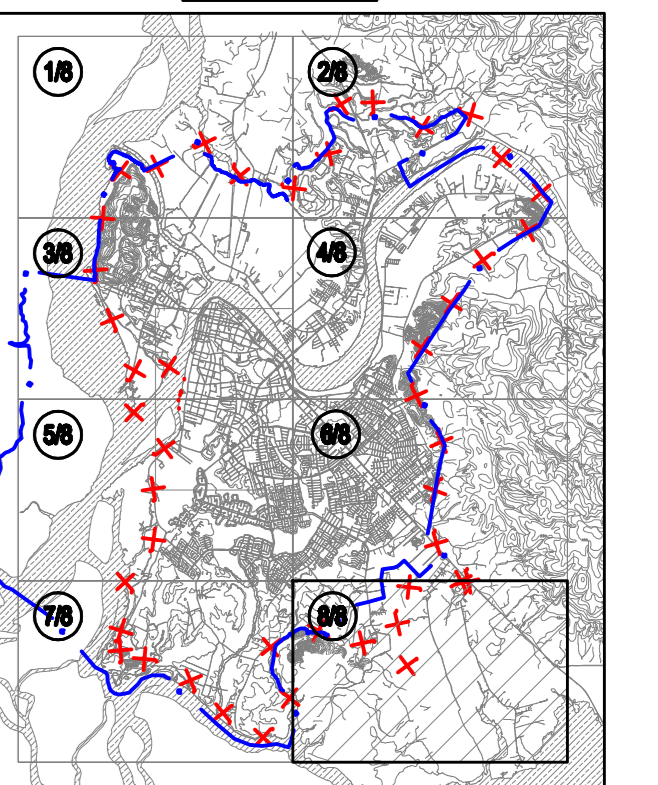

<b>AC INGENIEROS CONSULTORES LTDA.</b>		REVISIÓN 2	FECHA	NOMBRE	FIRMA	FECHA	DOCUMENTO	REFERENCIAS	LEVANTAMIENTO AEROFOTOGRAFÉMICO
PROYECTO	INDICE	REVISIÓN 1	FECHA	JOSÉ LUIS M. RUÍFO T.					- GEOMINGENIERIA LTDA.
022/12	121 / 23	REVISIÓN 0	FECHA	PROY.					FOTOS AERIAS 1 : 7.000 DE 2012
		VERSION:		AFRIBO					APOYO CPE JUN. 2012
		1		INFORME FINAL					- INCLUYE INFORMACIÓN CARTOGRAFICA DEL PLAN MAESTRO 2002

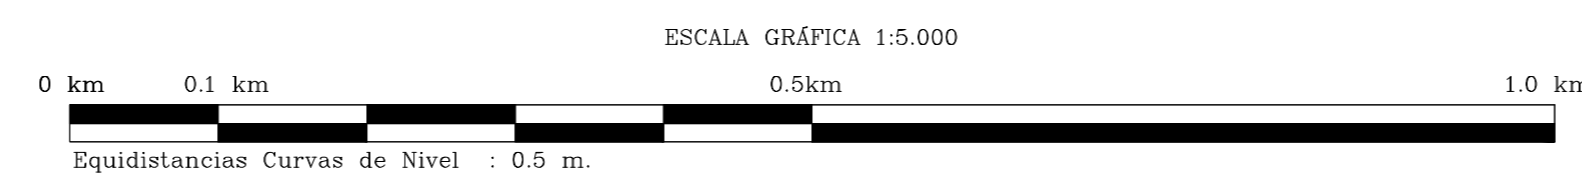

DOCUMENTO DE REFERENCIA	MODIFICACIÓN	FECHA	APROBACIÓN	DIRECCIÓN DE OBRAS HIDRÁULICAS	REGIÓN XV	PROVINCIA VALDIVIA
				DIRECTOR REGIONAL DE OBRAS HIDRÁULICAS: CARLOS SÁEZ N.		
				INSPECTOR FISCAL (S): SEBASTIÁN OSVAREZ C.		
				INSPECTOR FISCAL: JAIME RETAMAL		
				DIRECTOR DE OBRAS HIDRÁULICAS: ARNALDO RECARBAREN P.		
				JEFE DEPTO. CONSTRUCCIÓN AGUAS LLUVIAS: GONZALO ESPINOZA G.		
				JEFE DEPTO. PROYECTO DE AGUAS LLUVIAS: PATRICIO MANSILLA V.		
				JEFE DIVISION CAUCES Y DRENAJE URBANO: MILO MELAN R.		

CLASIFICACION	PLANO N°121
CATEGORIA	RED PRIMARIA Y SECUNDARIA LÁMINA 8 DE 8
FECHA DE APROBACIÓN	
ESCALA	CÓDIGO 8-401-05-121 8/8
1:5.000	INCRESO ARCHIVO N° A-0178-XXV 1