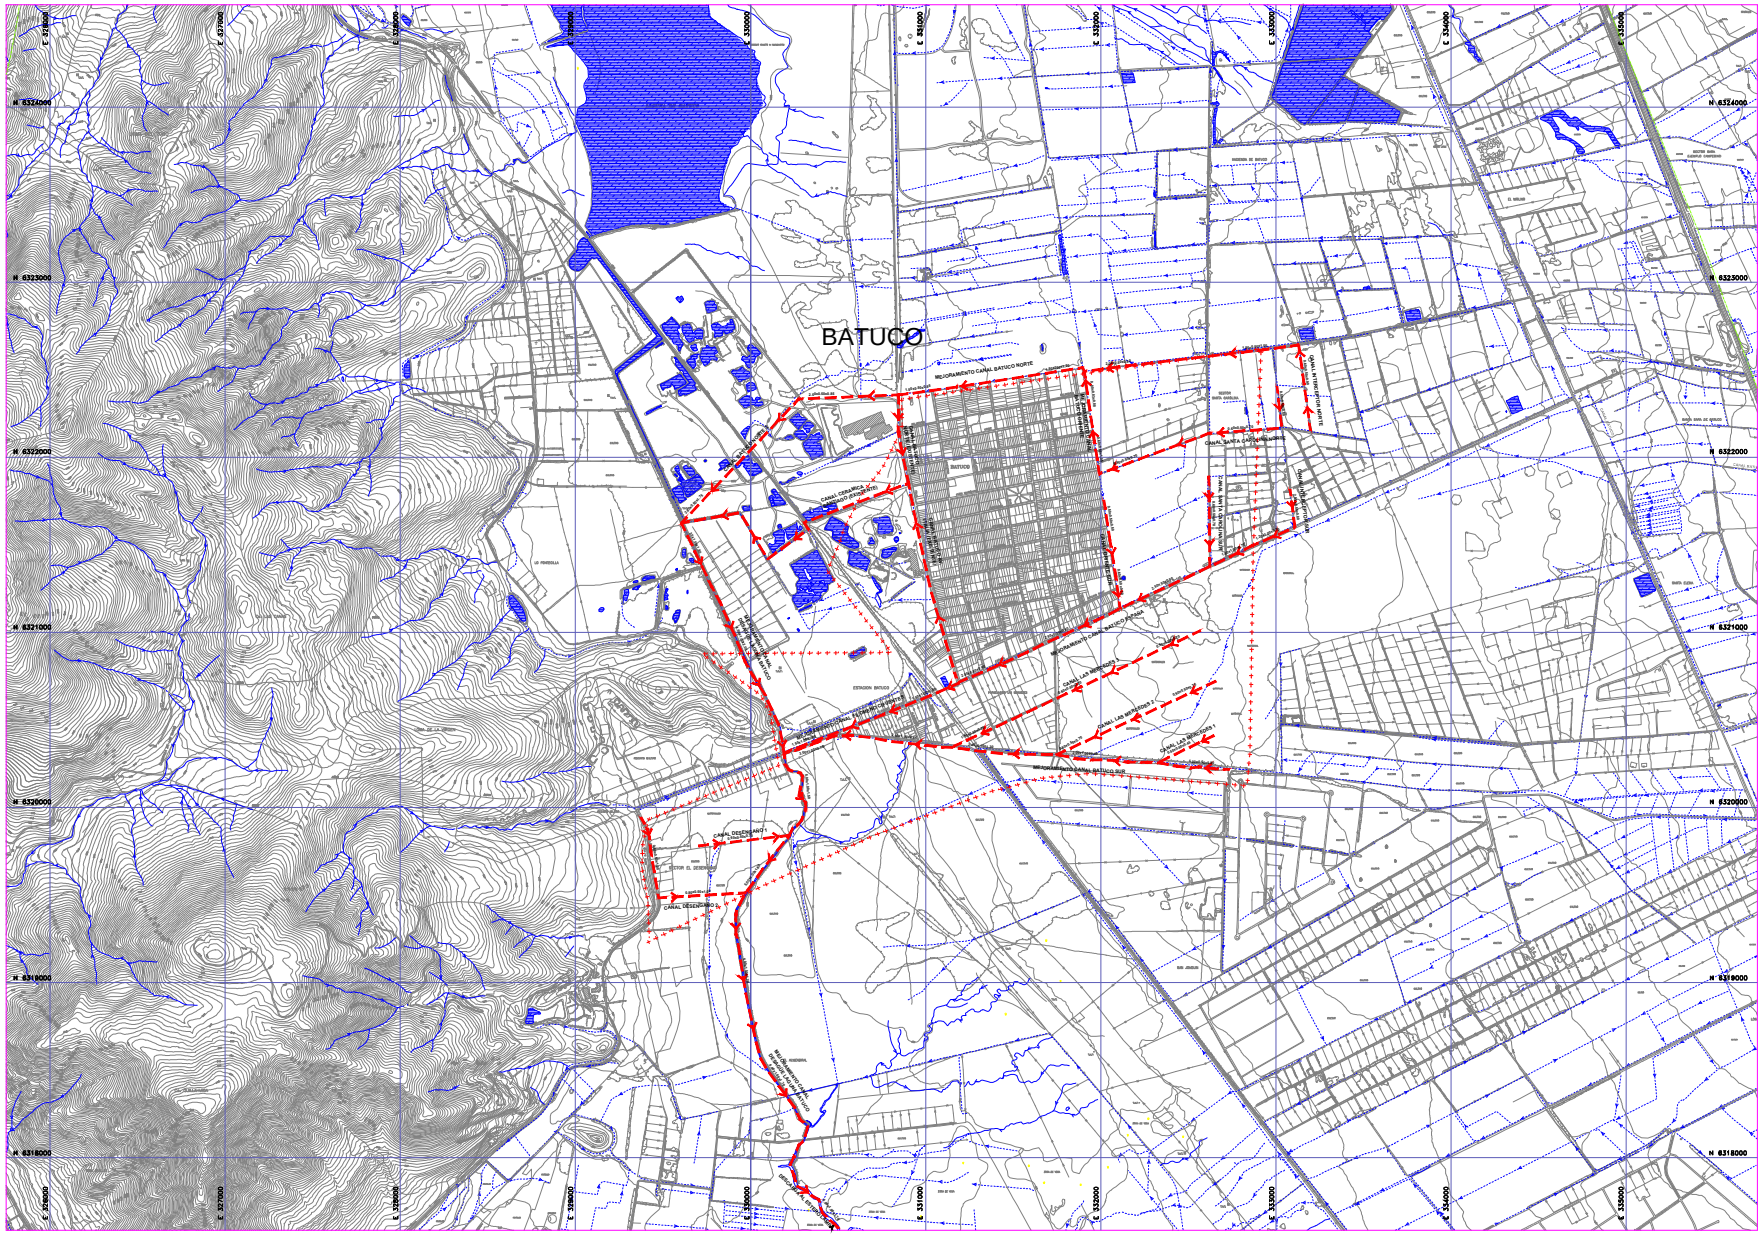

SIMBOLOGIA

- AREA DEL ESTUDIO
- EXTENSION LIMITE PRMS 1997
- LIMITE PM-01 (PRMS 1994)
- LIMITE PLAN REGULADOR COLINA
- LIMITE COMUNAL
- LAMPA — NOMBRE DE LA COMUNA
- LAMPA — NOMBRE DE LA LOCALIDAD
- CAUCE NATURAL (ESTEROS, Y RIOS)
- CANALES ABIERTOS
- CANALES ENTUBADOS
- LINEA FERREA
- POZO DE INFILTRACION
- LAGUNAS DE RETENCION
- LAGUNAS O TRANQUES
- CERCOS, PIRCAS
- TORRES DE ALTA TENSION
- COLECTOR RED PRIMARIA
- CANAL RED PRIMARIA
- QUEBRADA RED PRIMARIA
- COLECTOR EXISTENTE RED PRIMARIA
- DESARENADOR

DISTRIBUCION DE LAMINAS

FUENTE CARTOGRAFICA:

* LEVANTAMIENTO AEROFOTOGRAMETRICO REALIZADO POR CADE-IDEPE - MOP D.O.H. EN ABRIL DE 2000.
  - APOYO : VERTICE DEL KM CON COORDENADAS UTM DE RDACE
  - DATUM : SUDAMERICANO DE 1969
  - CURVAS DE NIVEL : CADA 2 METROS
  - FECHA DE VUELO : ABRIL Y MAYO DEL 2000
  - ESCALA DE VUELO : 1:15,000
  - VUELO : BATUCO 1:15,000
* COMPLEMENTADO CON LEVANTAMIENTO DIGITALIZADO DE CARTAS IGM 1:50,000 DE 1997 Y ORTOFOTOS CIREN 1:20,000 DE 1983.

1.- LA NUMERACION DE LAS LAMINAS ESCOGIDAS OBEDECE A UNA CONTINUACION DE LA NUMERACION DE LAMINAS DEL PM-01 "PLAN MAESTRO DE AGUAS LLUVIAS DEL GRAN SANTIAGO".

	NOMBRE	FIRMA Y FECHA
DIBUJO	X. BECERRA D.	OCTUBRE 2002
PROYECTO	M.L. CORDOVA	OCTUBRE 2002
REVISO	J. RITO A.	OCTUBRE 2002
APROBO	M.L. CORDOVA	OCTUBRE 2002

cade-idepe

Version 0 | Plano N 1703-INF-IH-174 | Proyecto 1703

DOCUMENTO N	REFERENCIAS

REVISIONES	FECHA	DESCRIPCION	Hecho por	Revis.	Aprob.
0	OCT.2002	EMITIDO PARA INFORME FINAL	HD	JRA	M.L.C.

REVISIONES	FECHA	DESCRIPCION	Hecho por	Revis.	Aprob.
N					

NOTAS

PROFESIONAL	REVISORES	JEFE PROYECTO
M.L. CORDOVA SUB-DIRECTOR A. U.	CLAUDIO ROJAS A. EMPA CONSTRUCCION C. L. LTD.	CLAUDIO ROJAS A. EMPA PROYECTOS A. U.
RICARDO HERRERA S. DIRECTOR		LUIS ESTELLE A.
	EDUARDO BARTHOLIN ZANETTI	
FECHA DE APROBACION		

PROYECTO: PLAN MAESTRO DE EVACUACION Y DRENAJE DE AGUAS LLUVIAS DE LA PROVINCIA DE CHACABUCO
INFORME FINAL
REGION METROPOLITANA

REPUBLICA DE CHILE
Ministerio de Obras Publicas
DIRECCION DE OBRAS HIDRAULICAS

LAMINAS 174 DE 177 | INGRESO ARCHIVO N A-1311-XIII

CLASIF.: G | PLANO: RED PRIMARIA LOCALIDAD DE BATUCO

ESCALA	CODIGO	CATEGORIA
1:10,000	4-308.3-82-13-7/10	A

L:\PROYECTOS\1703\A-1INL\PLANOS\INF-174.DWG