


SIMBOLOGIA	
	Calle Pavimentada
	Calle sin Pavimentar
	Red de Saneamiento
	Cauce Natural (señala y cae)
	Cauce Natural (señala)
	Cauce Natural (no)
	Cauce Abierto
	Punto de Referencia
	Estimulo, Copo, Sita
	Cura, Nivel Indica
	Cura Nivel Intermedio
	Linea FICG
	Escorpe
	Corte o Templo
	Puente
	Edificio Importante
	Corpo de Agua (Rio, Rio Seco, Lago o Laguna)
	Zona de Vegas
	Area Verde
	Torre Alta Tension
	Canal
	Atarazana, Ripa, Cobaca, Vial
	Limite Comunal Actual
	Area de Estudio
	Limite Urbano Actual
	Quilómetro
	Limite de Sistema
	Limite de Subsistema
	Franja de Protección PSIC
	Franja de Protección Plan Maestro
	Coleccion Proyectada Primaria
	Canal Mejorado Primario
	Coleccion A. Lluvias Primario
	Canal Primario
	Canal Entubado Primario
	Cauce Natural Primario
	Quelonda Primario
	Nodo Colector Proyectado
	Nodo Colector Agua Lluvia
	Nodo Canal Proyectado
	Nodo Canal
	Nodo Cauce
	Nodo Quelonda
	Descarga Existente
	Descarga Proyectada
	Identificación Colector Proyectado

DISTRIBUCION DE LAMINAS

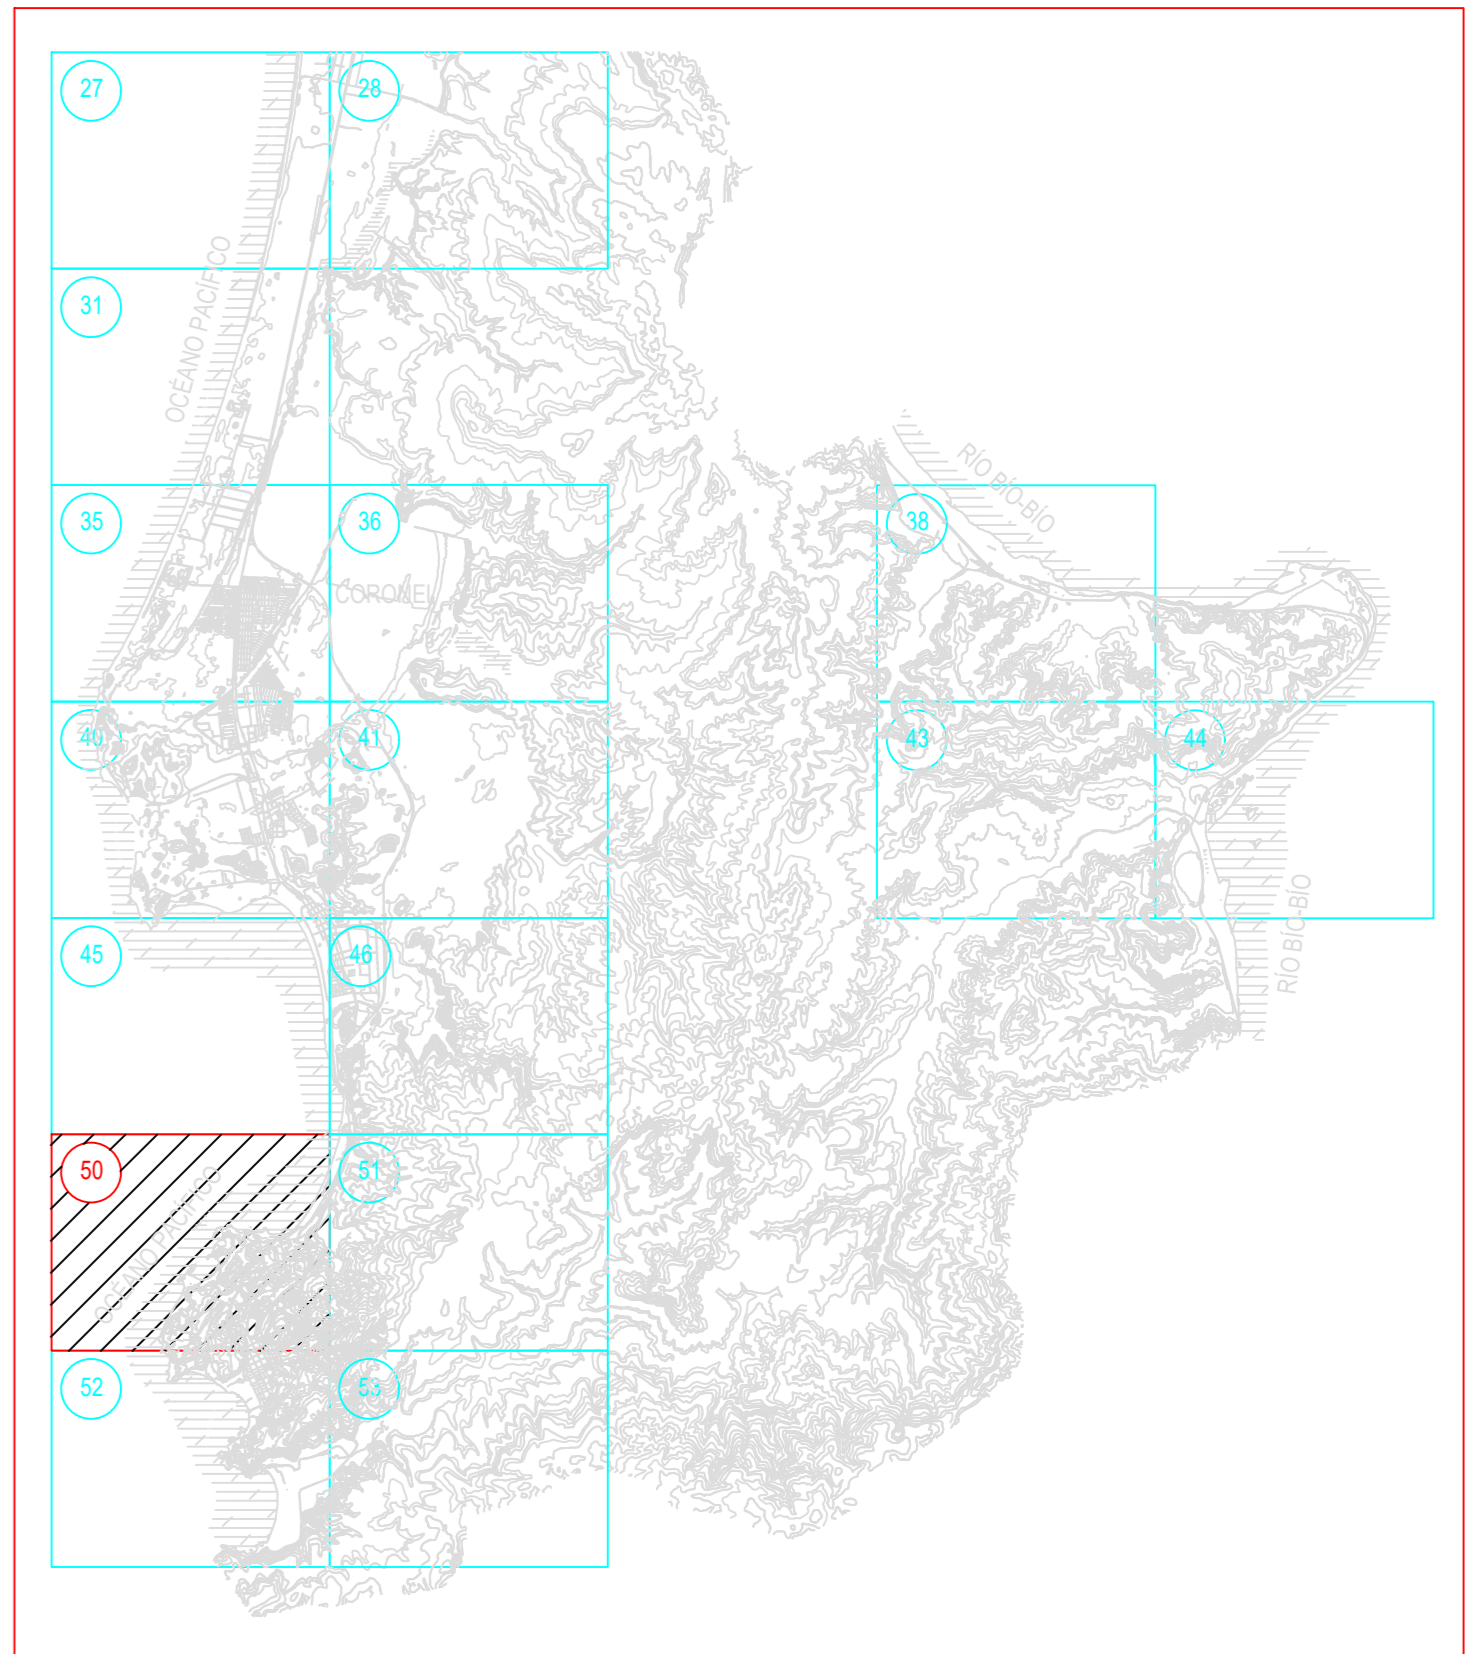

AC INGENIEROS CONSULTORES LTDA.

REVISION	FECHA	NOMBRE	FECHA	DOCUMENTO	REFERENCIAS
REVISION 2					
REVISION 1					
REVISION 0					

FECHA	NOMBRE	FECHA	DOCUMENTO	REFERENCIAS



MODIFICACION	FECHA	APROBACION

PROYECTO: PLAN MAESTRO DE EVACUACION Y DRENAJE DE AGUAS LLUVIA DE LOTA Y CORONEL REGION VIII

REPUBLICA DE CHILE
MINISTERIO DE OBRAS PUBLICAS
DIRECCION DE OBRAS HIDRAULICAS

INDICE: 236/239	INGRESO ARCHIVO: H
ETAPA: 10.000	PLANO: RED PRIMARIA DE EVACUACION Y DRENAJE DE AGUAS LLUVIAS LAMINA 50
FECHA DE IMPRESION: 6-31-16-23/16	ESCALA: 1:5000