


SIMBOLOGIA	
[Symbol]	Calle Pavimentada
[Symbol]	Calle sin Pavimentar
[Symbol]	Puerto o Senda
[Symbol]	Cauce Natural (cañera y río)
[Symbol]	Cauce Natural (cañerías)
[Symbol]	Cauce Natural (río)
[Symbol]	Canal Abierto
[Symbol]	Punto de Referencia
[Symbol]	Estación, Cauce, Sía
[Symbol]	Canal Nivel Intermedio
[Symbol]	Línea ITOC
[Symbol]	Escarpa
[Symbol]	Calle o Terraplén
[Symbol]	Puente
[Symbol]	Edificación importante
[Symbol]	Campo de Agua (Mar, Río, Sía, Lago o Laguna)
[Symbol]	Zona de Vegas
[Symbol]	Áreas Verdes
[Symbol]	Torre Alta Tensión
[Symbol]	Carro
[Symbol]	Aterrizaje Bajo Cobertura Vial
[Symbol]	Límite Comunal Actual
[Symbol]	Área de Estudio
[Symbol]	Límite Urbano Actual
[Symbol]	Cambio de Sistema
[Symbol]	Límite de Sistema
[Symbol]	Límite de Sub-sistema
[Symbol]	Franja de Protección PRC
[Symbol]	Franja de Protección Plan Maestro
[Symbol]	Colector Proyecto Primario
[Symbol]	Canal Mejorado Primario
[Symbol]	Colector A. Liviana Primario
[Symbol]	Canal Primario
[Symbol]	Canal Entubado Primario
[Symbol]	Cauce Natural Primario
[Symbol]	Quedado Primario
[Symbol]	Nodo Colector Proyecto
[Symbol]	Nodo Colector Agua Liviana
[Symbol]	Nodo Canal Proyecto
[Symbol]	Nodo Canal
[Symbol]	Nodo Puente
[Symbol]	Nodo Ductado
[Symbol]	Descarga Existente
[Symbol]	Descarga Proyecto
[Symbol]	Identificación Colector Proyecto

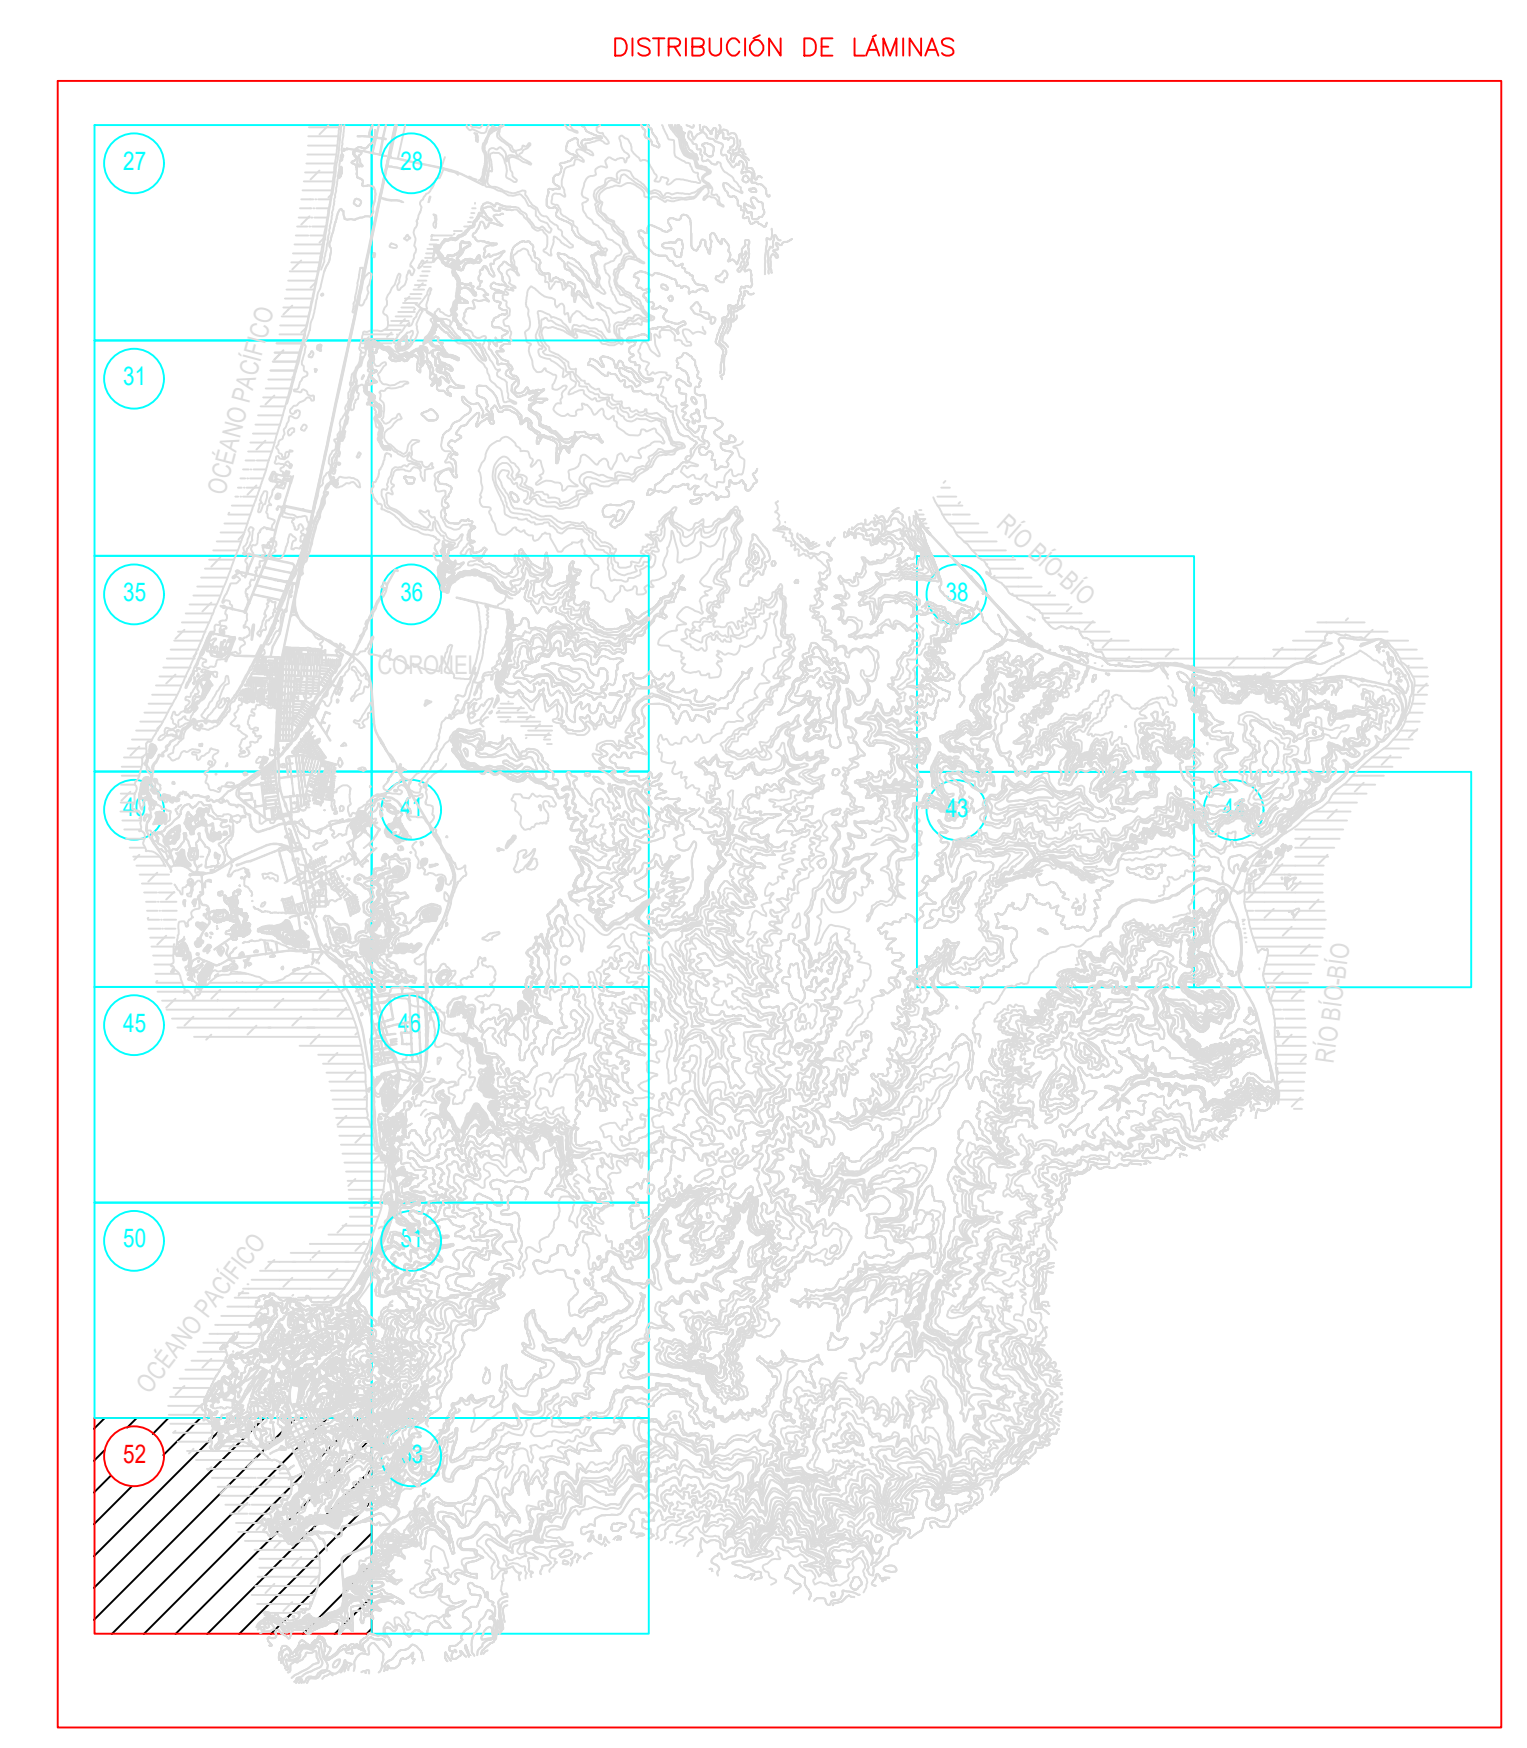

AC INGENIEROS CONSULTORES LTDA.

REVISIÓN	FECHA	NOMBRE	PRIMA	FECHA	DOCUMENTO	REFERENCIAS
REVISIÓN 2	FECHA	ING. M. SUFLO T.				
REVISIÓN 1	FECHA					
REVISIÓN 0	FECHA					

REVISIÓN	FECHA	NOMBRE	PRIMA	FECHA	DOCUMENTO	REFERENCIAS
REVISIÓN 2	FECHA	ING. M. SUFLO T.				
REVISIÓN 1	FECHA					
REVISIÓN 0	FECHA					



MODIFICACION	FECHA	APROBACION	ENC. REGIONAL	REVISOR	JEFE DE PROYECTO
			X. ARA C.	E. VILALÓN C.	M. WILAN S.
			JEFE GRUPO, PROV. A. LL.	JEFE GRUPO, CORDEP. A. LL.	SUB. DIREC. CAJONES Y DRENAJE URBANO
				H. INFANTE A.	F. AGUIRRE W.

PROYECTO	INFORMACION	ESCALA	FECHA
PLAN MAESTRO DE EVACUACIÓN Y DRENAJE DE AGUAS LUVIA DE LOTA Y CORONEL	REGION VII	1:5.000	8-31-06-23-15/16
REPUBLICA DE CHILE MINISTERIO DE OBRAS PÚBLICAS DIRECCIÓN DE OBRAS HIDRÁULICAS			