


SIMBOLOGÍA	
	Corte Pavimentado
	Corte de Pavimentar
	Huella o Sendero
	Cauce Natural (arroyos y ríos)
	Cauce Natural (cuadrados)
	Cauce Natural (río)
	Cana Abierta
	Punto de Referencia
	Estaqueo, Cotta, Sio
	Curva Nivel Índice
	Curva Nivel Intermedia
	Línea PTC
	Escarpa
	Corte o Terraplén
	Puente
	Edificación importante
	Cuadro de Agua (Río, Río Bio-Bio, Lago o Laguna)
	Zona de Vagos
	Área Verdes
	Tercer Alto Terrestre
	Cercos
	Atraveso Bajo Cobado Vial
	Límite Comunal Actual
	Área de Estudio
	Límite Urbano Actual
	Cuadro Apartado
	Límite de Sistema
	Límite de Sub-sistema
	Franja de Proyección PRC
	Franja de Proyección Plan Maestro
	Colector Proyectado Primario
	Canal Proyectado Primario
	Colector Actual Primario
	Canal Actual Primario
	Canal Entubado Primario
	Cauce Natural Primario
	Quadrado Primario
	Nodo Colector Proyectado
	Nodo Colector Agua Limpia
	Nodo Canal Proyectado
	Nodo Canal
	Nodo Cauce
	Nodo Quadrado
	Descarga Existente
	Descarga Proyectada
	Identificación Colector Proyectado

DISTRIBUCIÓN DE LÁMINAS

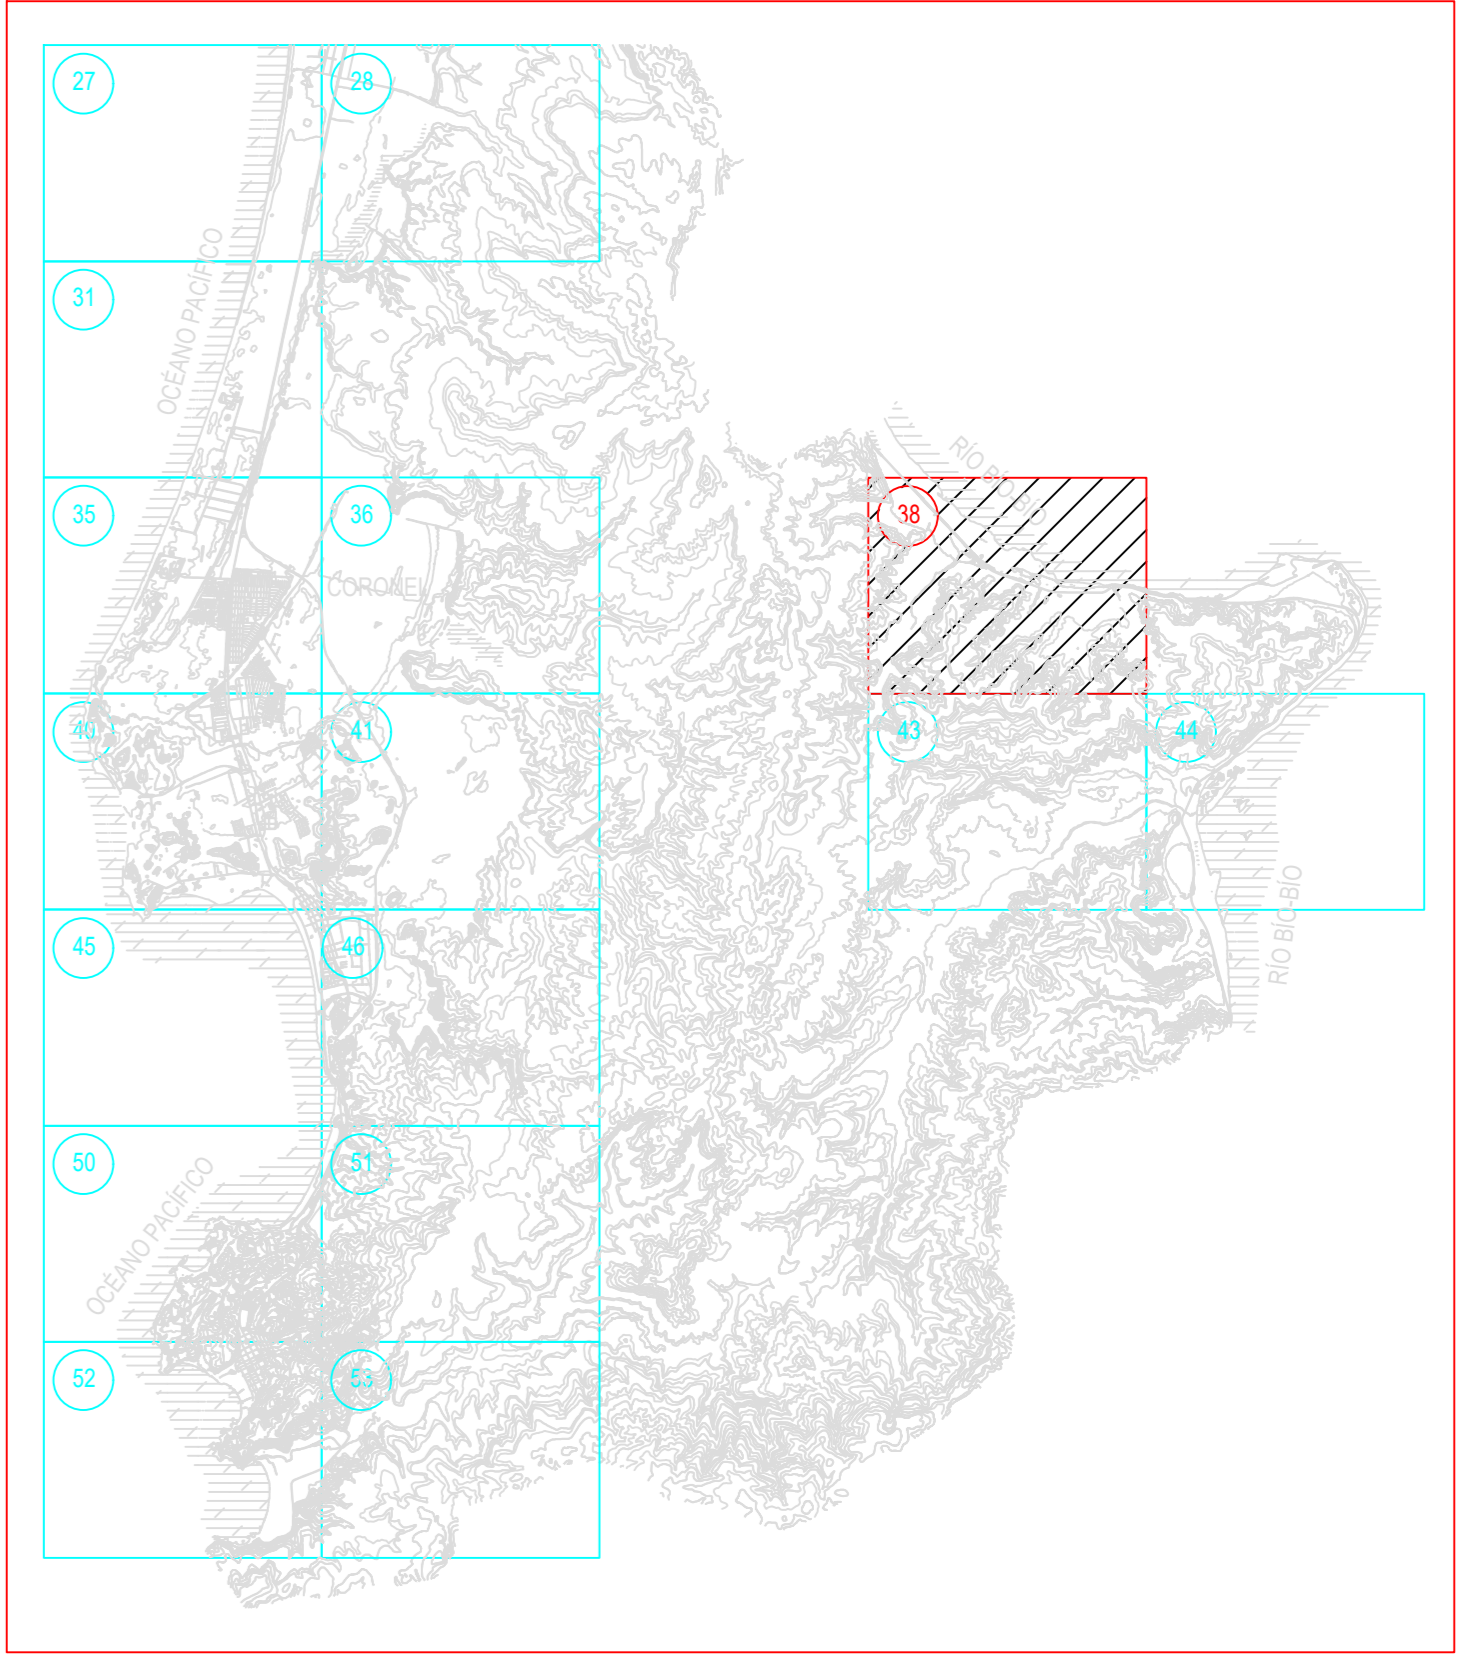

REVISIÓN	FECHA	NOMBRE	FIRMA	FECHA	DOCUMENTO	REFERENCIAS
REVISIÓN 2						
REVISIÓN 1						
REVISIÓN 0						
<p>AC INGENIEROS CONSULTORES LTDA.</p> <p>PROYECTISTAS: G. HERNANDEZ R., G. HERNANDEZ R.</p>						



MODIFICACIÓN	FECHA	APROBACIÓN

EDIC. REGIONAL	REVISOR	JEFE DE PROYECTO
X. ATRIA G.	E. VELAZCO C.	M. MILAN R.
JEFE DPTO. PROV. A. LL.	JEFE DPTO. CORONEL A. LL.	SAB. ENER. GALDO L. STOLLA A.
	M. ARANDE A.	F. AGUIRRE W.
DIRECCIÓN NACIONAL J. ARRISE L.		
FECHA DE APROBACIÓN		

PROYECTO	INDICE	INGRESO ARCHIVO N°
PLAN MAESTRO DE EVACUACIÓN Y DRENAJE DE AGUAS LLUVIA DE LOTA Y CORONEL REGIÓN VIII	229/239	G
REPUBLICA DE CHILE MINISTERIO DE OBRAS PÚBLICAS DIRECCIÓN DE OBRAS HIDRÁULICAS	ESCALA 1:5.000	CÓDIGO 8-312-58-23-4/14