


SIMBOLOGIA	
	Calle Pavimentada
	Calle sin Pavimentar
	Huella o Sendero
	Cauce Natural (secano y río)
	Cauce Natural (construido)
	Cauce Natural (CS)
	Canal Abierto
	Punto de Referencia
	Estimulo, Cota, Sío
	Cota Nivel Indica
	Cota Nivel Intermedio
	Línea FTCC
	Escarpa
	Canal o Templo
	Edificación Importante
	Cuerpo de Agua (Mar, Río, Lago, Laguna o Laguna)
	Zona de Agua
	Área Verde
	Torre Alto Tensión
	Cercos
	Aliviadero Bajo Cobertura
	Límite General Actual
	Área de Estudio
	Límite Urbano Actual
	Cuenca Aportante
	Límite de Sistema
	Límite de Subdivisión
	Franja de Protección PRC
	Franja de Protección Plan Maestro
	Colector Proyecto Primario
	Canal Proyecto Primario
	Colector A. Límite Primario
	Canal Primario
	Canal Entubado Primario
	Cauce Natural Primario
	Quedado Primario
	Nudo Colector Proyecto
	Nudo Colector Agua Limpia
	Nudo Canal Proyecto
	Nudo Canal
	Nudo Cauce
	Nudo Cuadrado
	Descarga Estación
	Descarga Proyecto
	Identificación Colector Proyecto

DISTRIBUCIÓN DE LÁMINAS

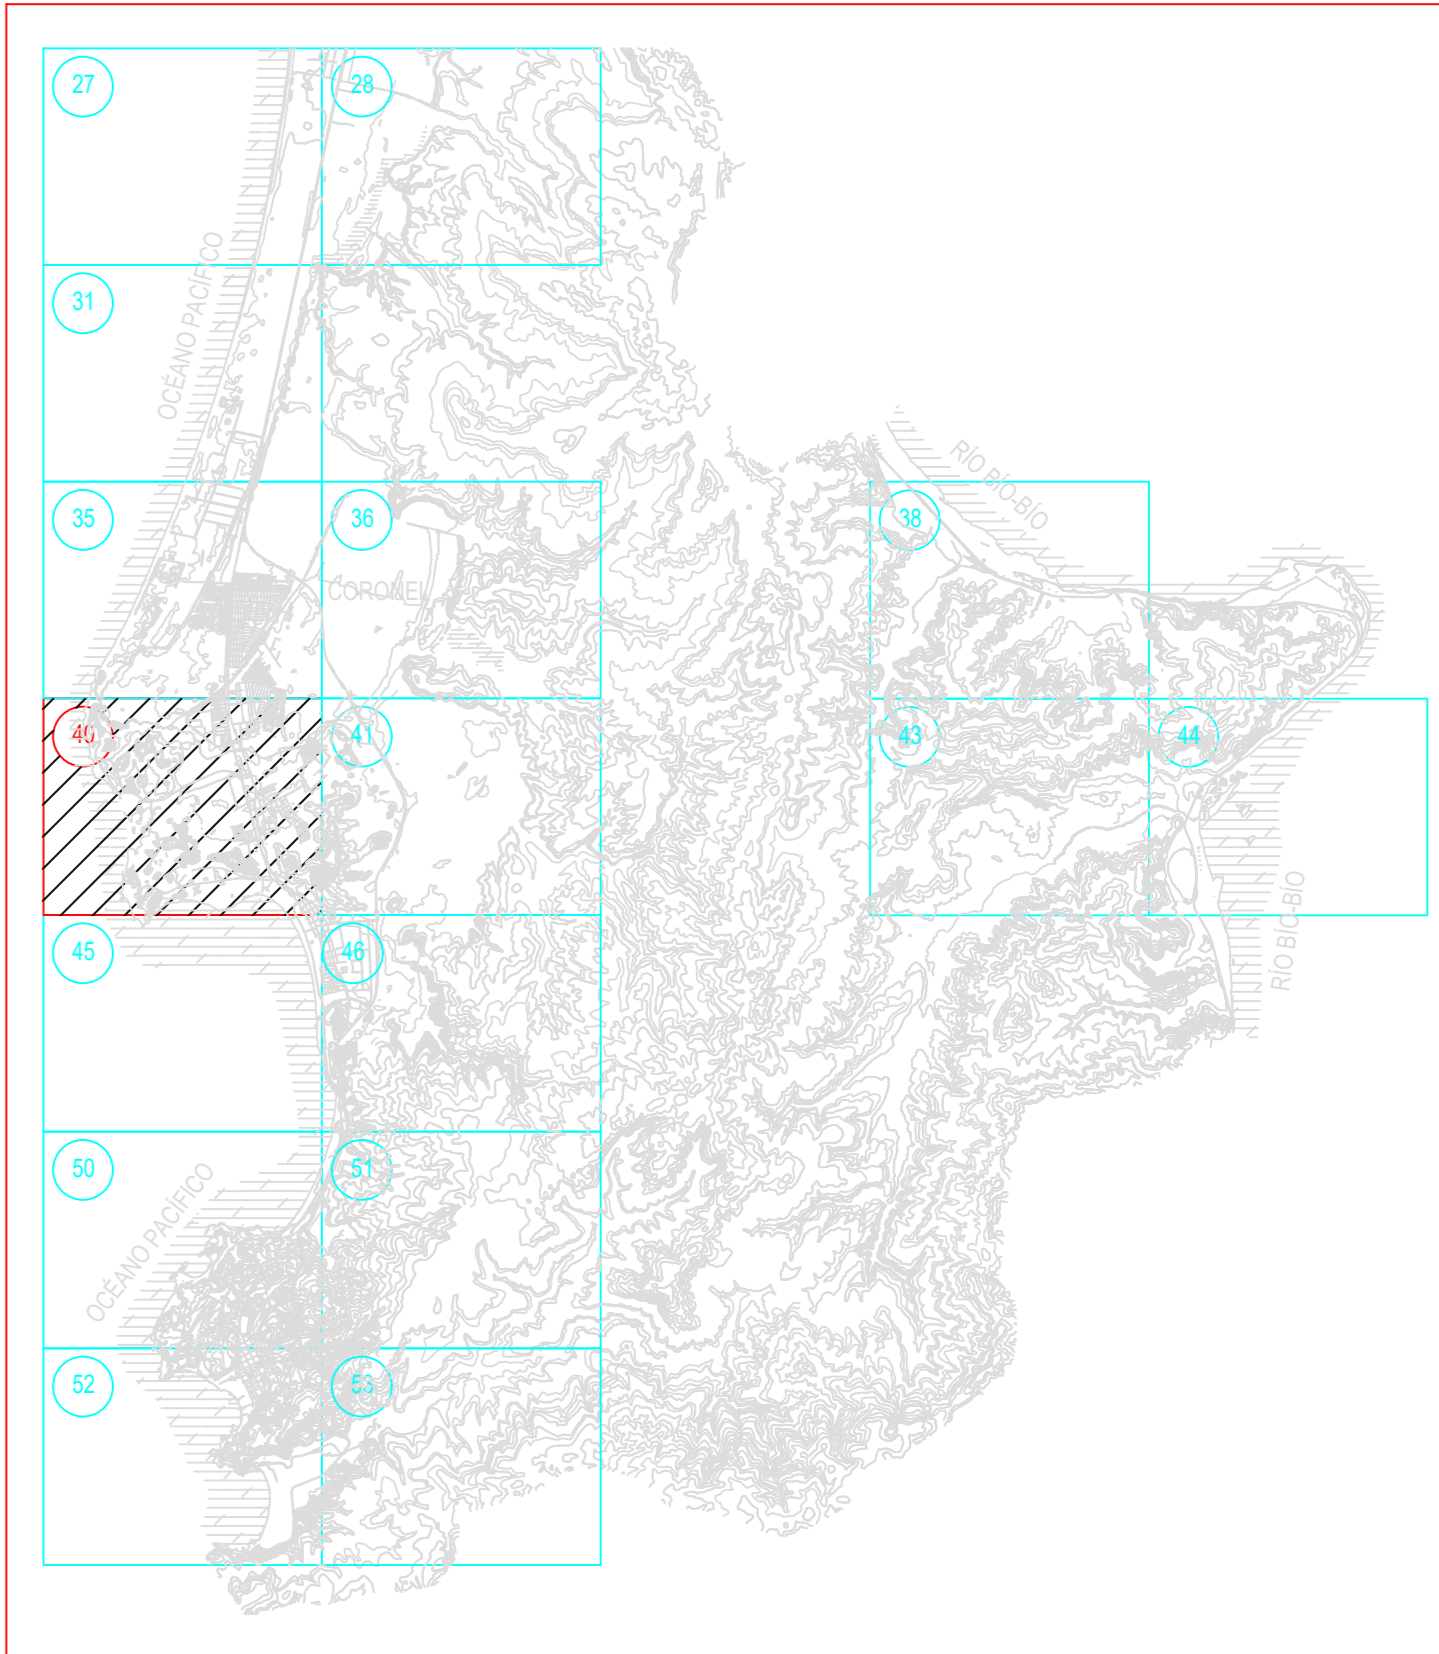

AC INGENIEROS CONSULTORES LTDA.
 PROYECTO: 006/01 NOE: 230/239

REVISIÓN	FECHA	NOMBRE	FIRMA	FECHA	DOCUMENTO
REVISIÓN 2					
REVISIÓN 1					
REVISIÓN 0					

REFERENCIAS	REFERENCIAS
1. Área de Captación Urbana escala 1:500	Base Cartográfica Aerofotogramétrica
2. Plan Maestro de Evaluación y Drenaje de Aguas Lluvias de Lota y Coronel	1. Cartografía escala 1:20,000, levantado en fecha 17/08/2000
3. Plan Maestro de Evaluación y Drenaje de Aguas Lluvias de Lota y Coronel	2. Plan Maestro de Evaluación y Drenaje de Aguas Lluvias de Lota y Coronel
4. Plan Maestro de Evaluación y Drenaje de Aguas Lluvias de Lota y Coronel	3. Plan Maestro de Evaluación y Drenaje de Aguas Lluvias de Lota y Coronel



MODIFICACIÓN	FECHA	APROBACIÓN	DIC. REGIONAL	REVISIÓN	JEFE DE PROYECTO

PROYECTO: PLAN MAESTRO DE EVALUACIÓN Y DRENAJE DE AGUAS LLUVIA DE LOTA Y CORONEL
 REGION VII
 MINISTERIO DE OBRAS PÚBLICAS
 DIRECCIÓN DE OBRAS HIDRÁULICAS

HOJA	NÚMERO HOJA	PLANO	ESCALA	FECHA	PROYECTO
230/239		RED PRIMARIA DE EVALUACIÓN Y DRENAJE DE AGUAS LLUVIAS LÁMINA 40	1:5,000	00000	8-312-58-23-2716