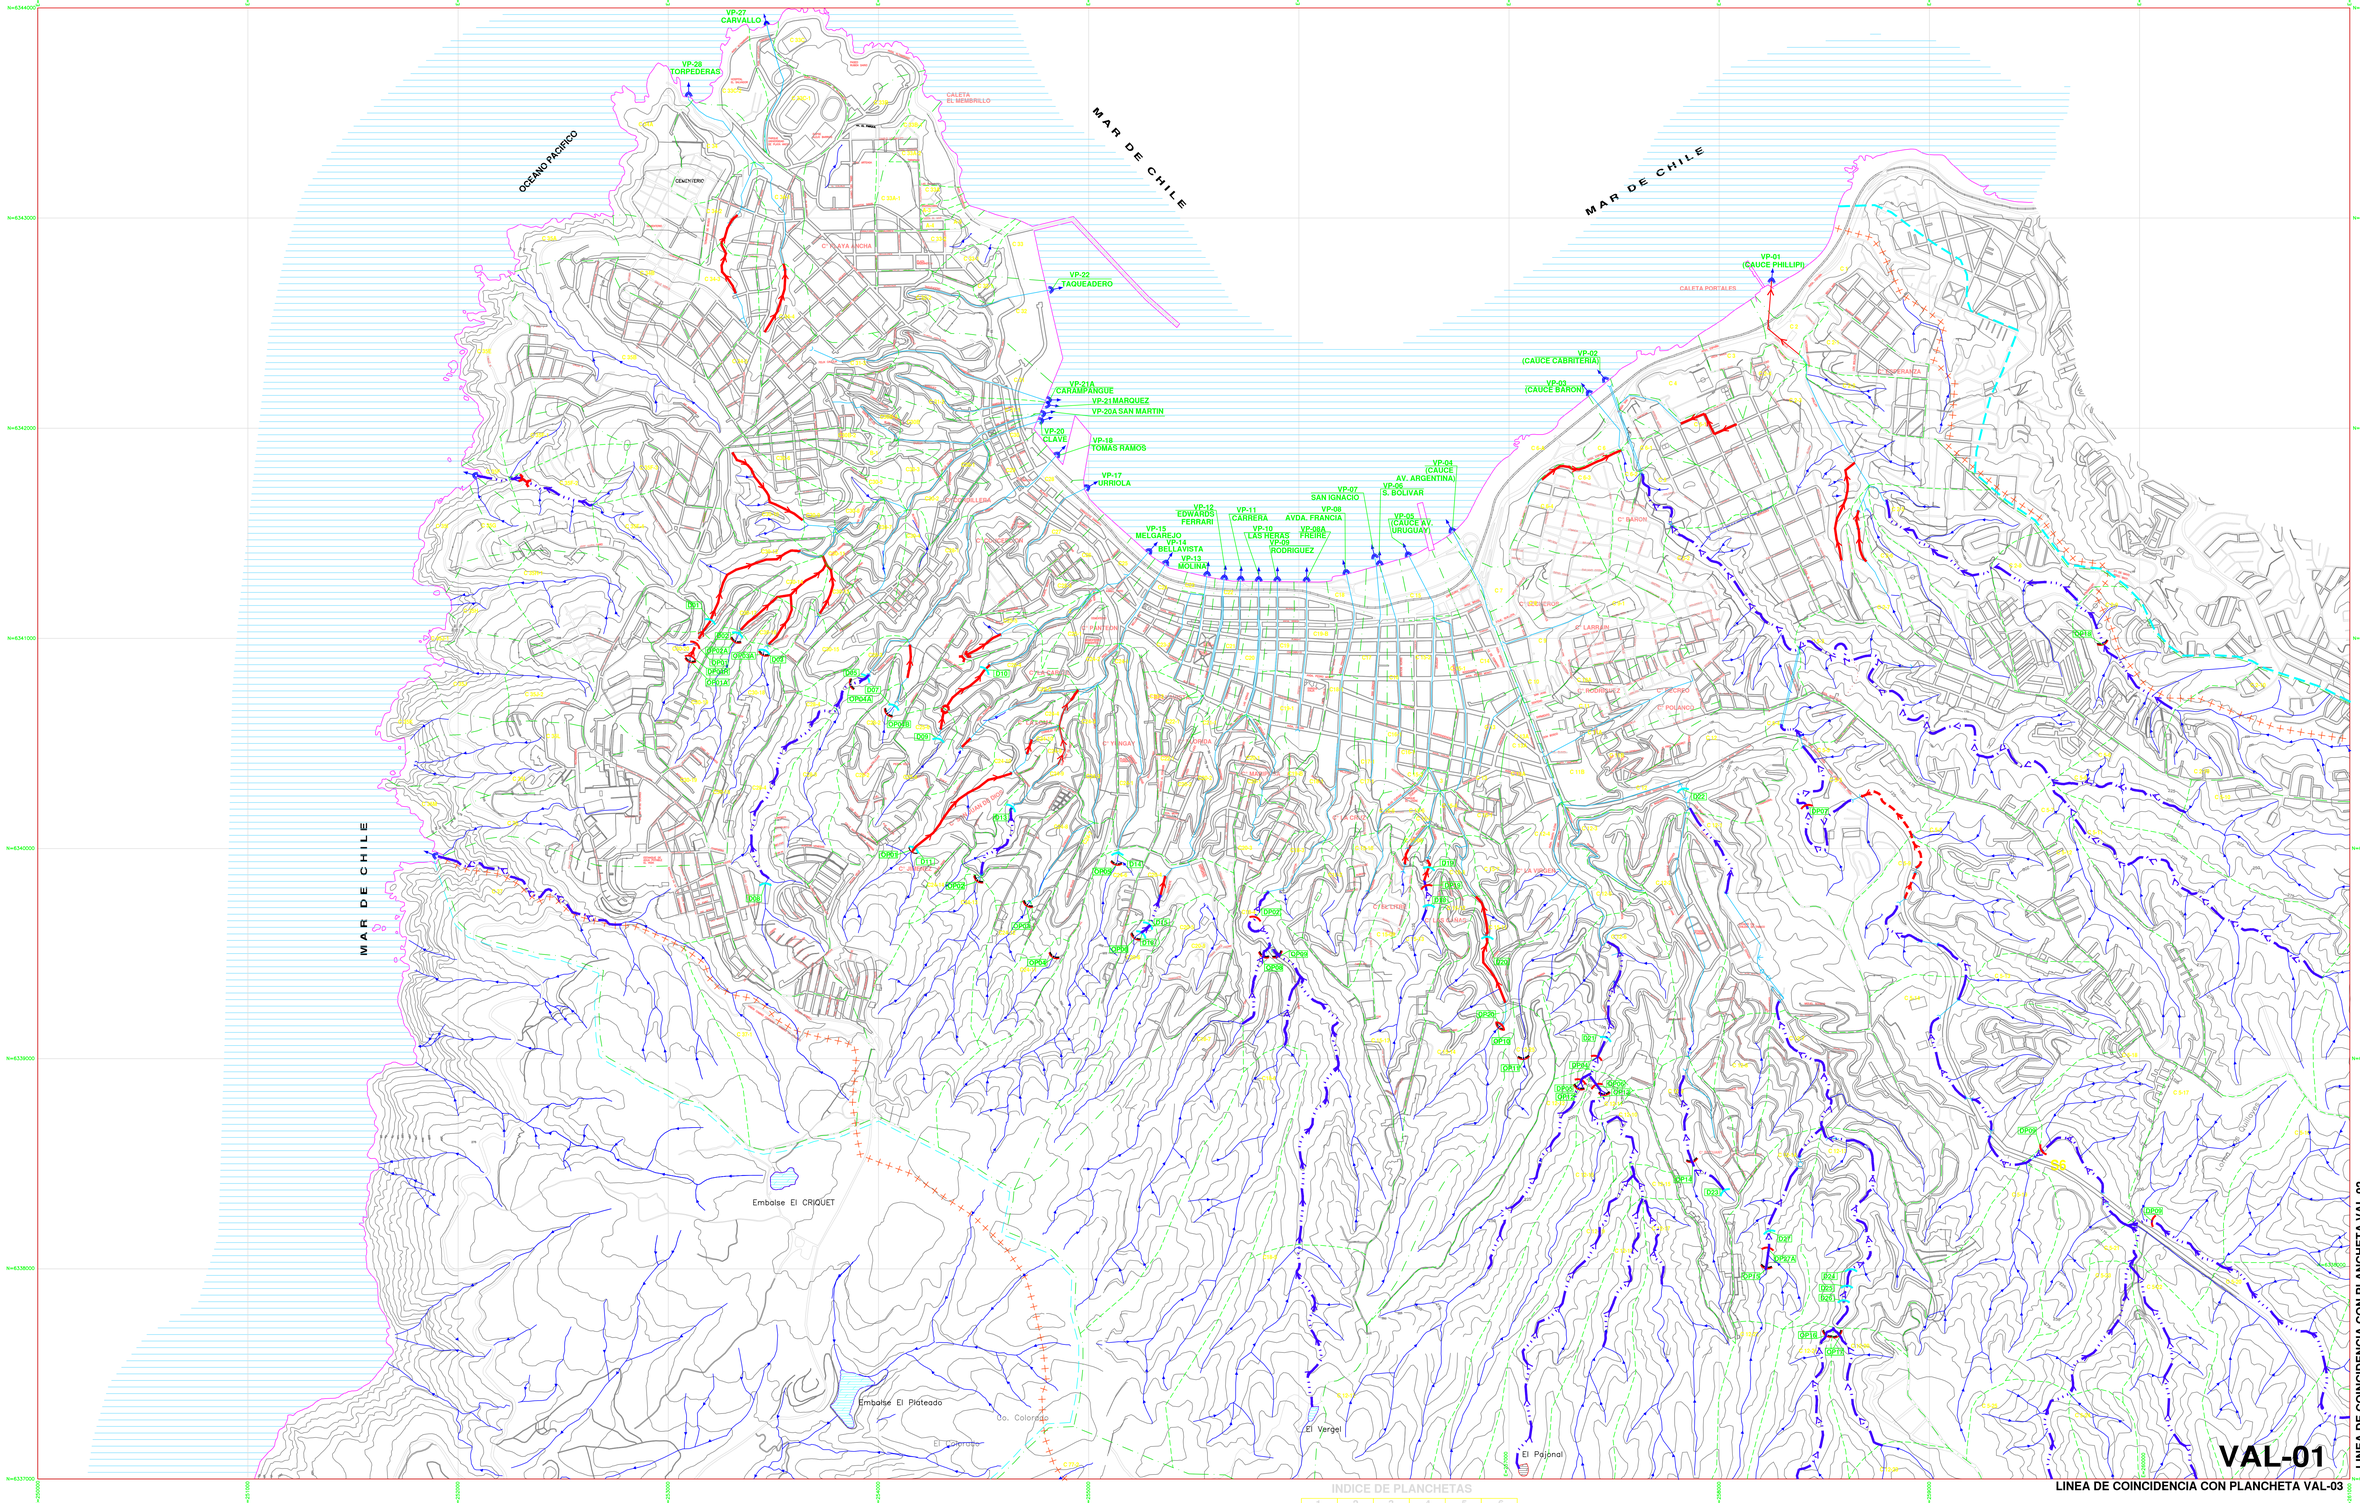

INDICE DE PLANCHETAS

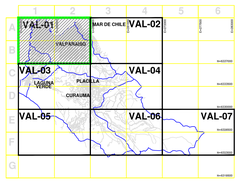

SIMBOLOGIA

- LIMITE DE CUENCAS
- LIMITE AREA ESTUDIO
- CUENCA
- SUB CUENCA
- CURVAS DE NIVEL INDICE
- QUEBRADAS CON SENTIDO DE ESCURRIMIENTO
- CAMINO
- EQUIPAMIENTOS
- AREAS VERDES
- ESTERO
- EMBALSE
- LINEA FERREA
- PUENTE
- DESCARGA EXISTENTE PRIMARIO
- ATRAVIESO EXISTENTE PRIMARIO
- ATRAVIESO PROYECTADO PRIMARIO
- OBRA DE PROTECCION PRIMARIA
- DESARENADOR PROYECTADO PRIMARIO
- DESARENADOR EXISTENTE
- COLECTOR EXISTENTE PRIMARIA
- RED PROYECTADA PRIMARIA
- MEJORAMIENTO CANAL PRIMARIO
- QUEBRADA O ESTERO EXISTENTE MEJORADO PRIMARIO
- QUEBRADA O ESTERO EXISTENTE PRIMARIO
- DESCARGA PROYECTADA PRIMARIA
- DESARENADOR EXISTENTE
- DESARENADOR PROYECTADO
- DESARENADOR PROYECTADO REEMPLAZO
- CUENCA PRINCIPAL N°30 CUENCA SECUNDARIA N°20
- NOMBRE DEL CAUCE PRINCIPAL EN LA DESCARGA

N

GSI INGENIEROS CONSULTORES LTDA.	LAMINA N° 44/46

Proyectista	Revisor	Jefe Proyecto
G. RUIZ-TAGLE L.	R. CESPED C.	C. ARRATIA R.

REVISION	FECHA	APROBACION
FINAL	DICIEMBRE 2001	

MODIFICACION	FECHA	APROBACION

SUB-DIRECTOR ALL.	REVISOR	JEFE DE PROYECTO
R. HERRERA S.	M. PAULUS D.	M. PAULUS D.
DEPTO. EXPLOTACION	DEPTO. CONST. ALL.	DEPTO. PROYECTO ALL.
R. AHUMADA P.	L. VALDES R.	C. A. STAPPUNG R.

DIRECTOR : E. BARTHOLIN Z.

FECHA DE APROBACION

PROYECTO: PLAN MAESTRO DE EVACUACION Y DRENAJE DE AGUAS LLUVIAS DEL GRAN VALPARAISO

V REGION

REPUBLICA DE CHILE
MINISTERIO DE OBRAS PUBLICAS
DIRECCION DE OBRAS HIDRAULICAS

44	INGRESO ARCHIVO N° A-702-V
CLASIF. G	PLANO DEFINICION DE RED PRIMARIA (VAL-01)
ESCALA 1:10.000	CODIGO 4-120-51-44-1/3
	CATEGORIA A

G:\SI\HIDRAULICA\PM-VALPO\ETAPA7\PLANOS\VAL-ETAPA7-44.DWG