RED PRIMARIA

ESCALA 1:5.000

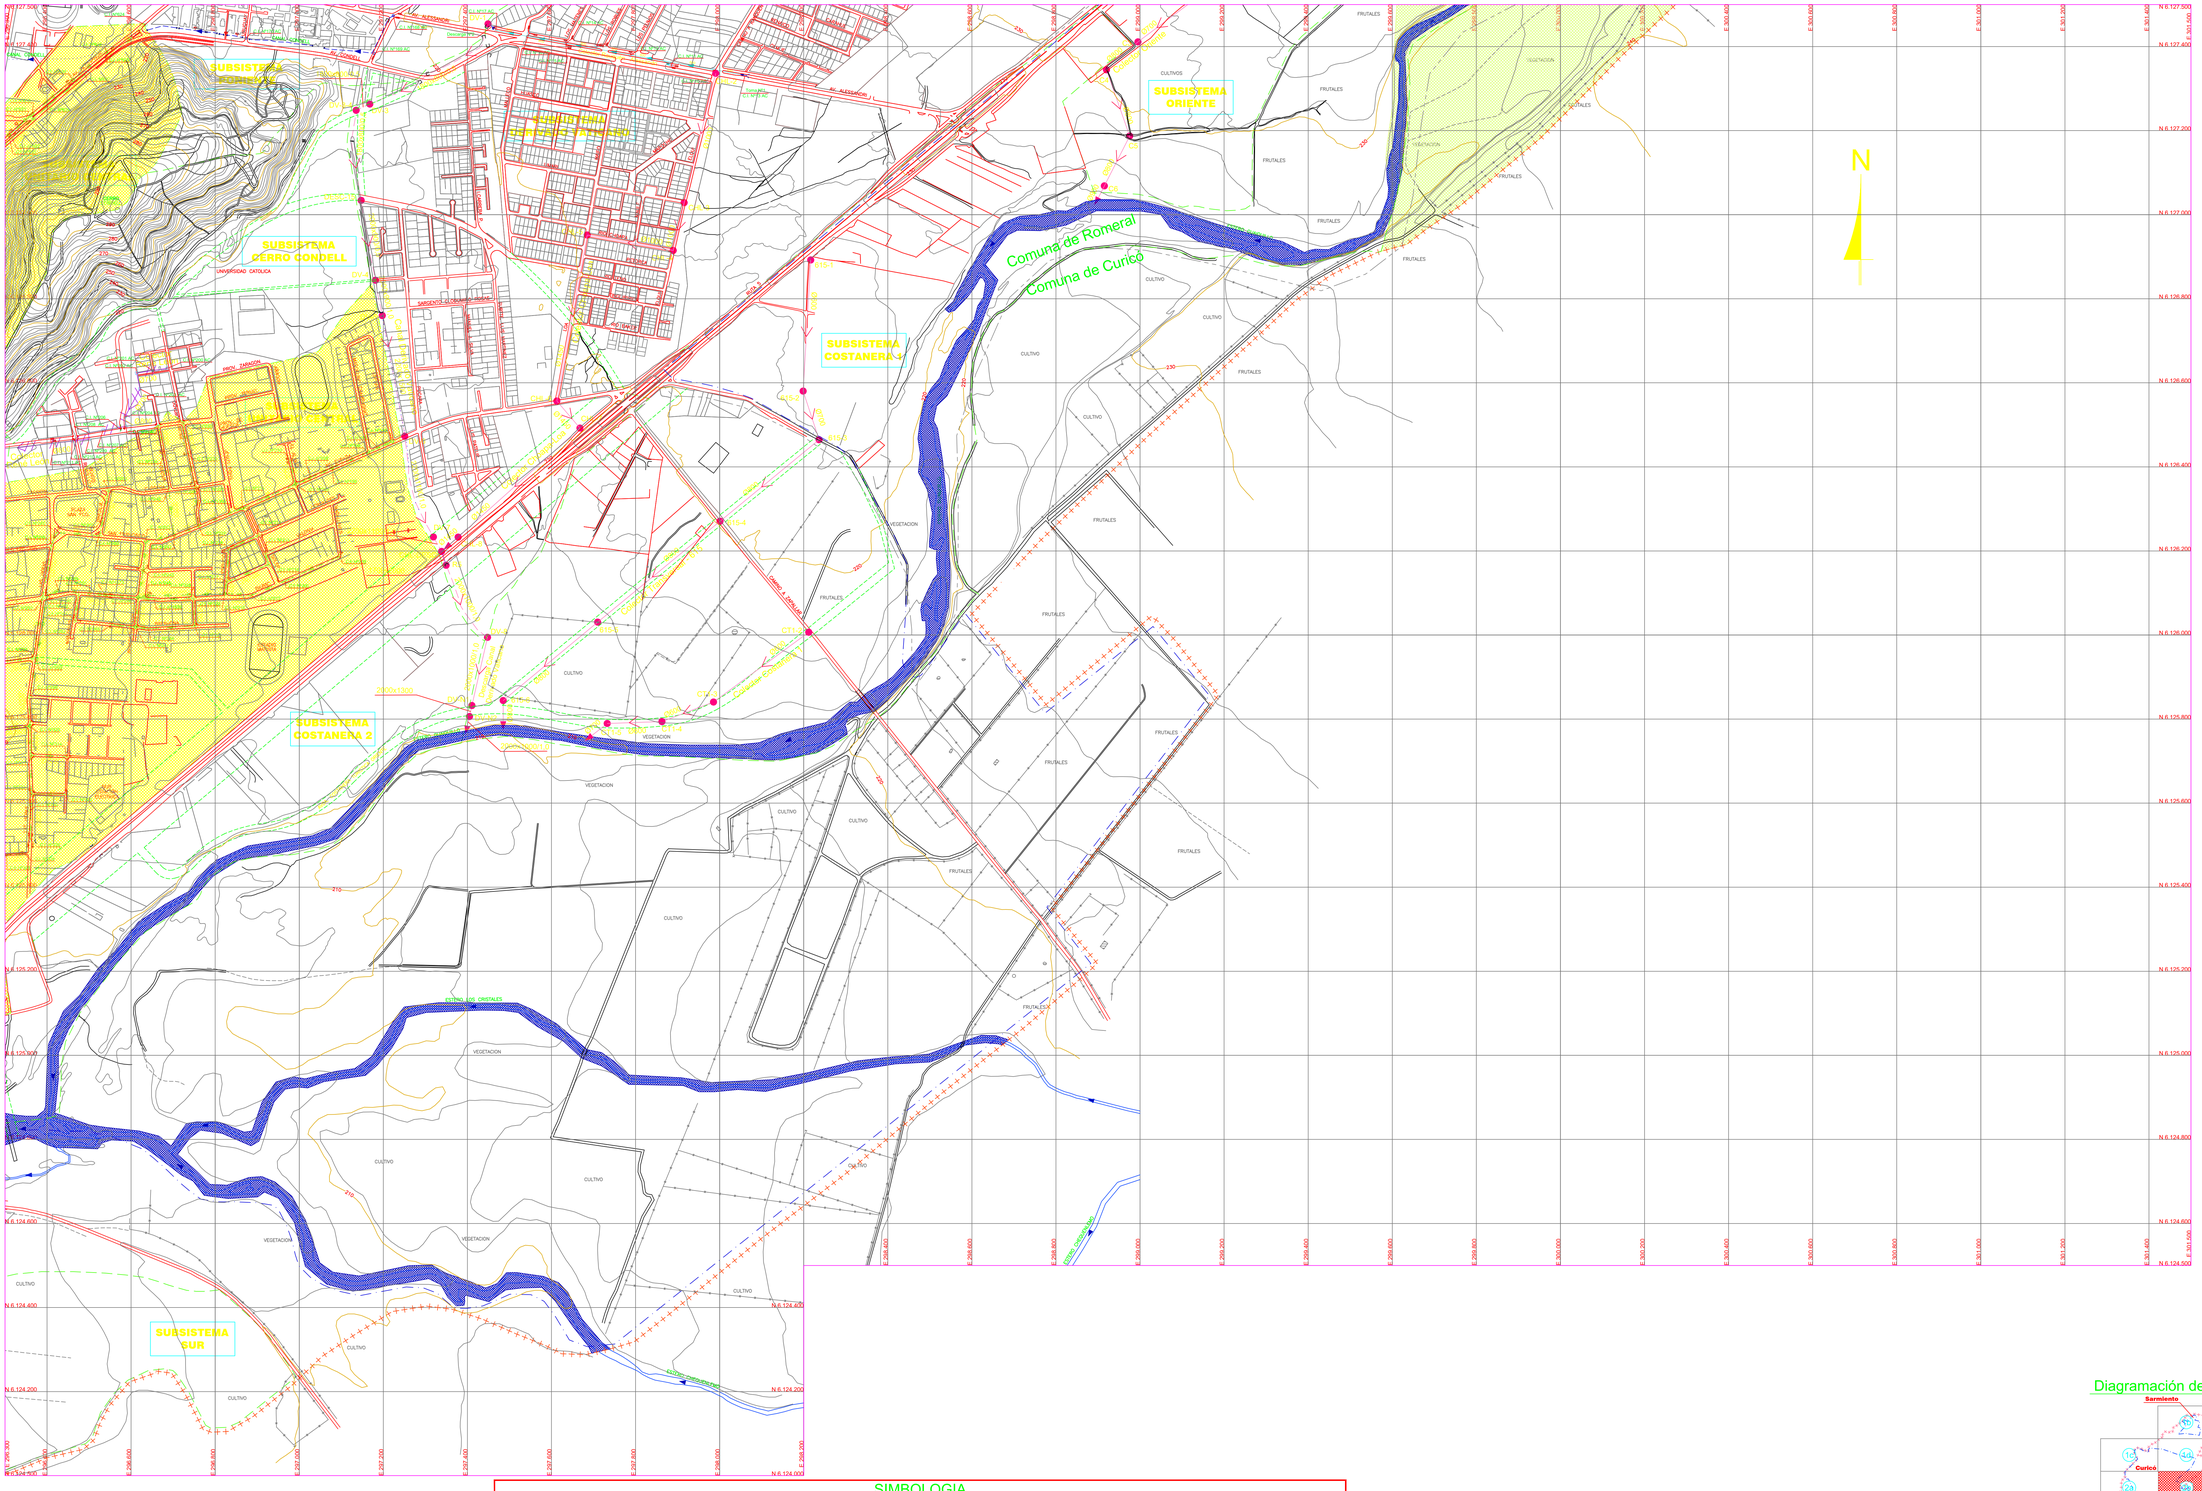

SIMBOLOGIA

(Dimensiones en mm)

- RIO O ESTERO
- ESTERO RED PRIMARIA
- CANAL ABIERTO MEJORADO O PROYECTADO PRIMARIO
- CANAL ABIERTO EXISTENTE PRIMARIA
- CANAL ENTUBADO EXISTENTE PRIMARIO
- CANAL ENTUBADO PROYECTADO PRIMARIO
- QUEBRADA EXISTENTE
- QUEBRADA PRIMARIA EXISTENTE
- QUEBRADA EXISTENTE MEJORADA PRIMARIA
- RED PROYECTADA PRIMARIA
- RED SEPARADA EXISTENTE PRIMARIA
- RED UNITARIA EXISTENTE PRIMARIA
- COLECTOR QUE SE REEMPLAZA O AUMENTO DE CAPACIDAD RED PRIMARIA
- DESCARGA EXISTENTE DE COLECTORES
- CAMARA EXISTENTE
- ALIVIADERO DE TORMENTA
- LIMITE URBANO ACTUAL
- LIMITE AREA DE ESTUDIO
- LIMITE DE CUENCA APORTANTE
- LIMITE COMUNAL
- LIMITE SUBSISTEMA DRENAJE
- LINEA FERREA
- AREA SIN DRENAJE
- AREA DE COBERTURA SISTEMA UNITARIO RED PRIMARIA
- DESCARGA PROYECTADA
- NODO PROYECTADO
- ESTANQUE DE RETENCION
- CURVA DE NIVEL INDICE
- CURVA DE NIVEL SECUNDARIA
- CAMINO PRINCIPAL
- CAMINO PROYECTADO
- CERCO
- ATRAVIESO

Diagramación de Planchetas

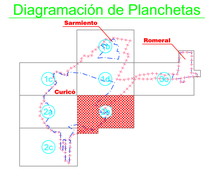

FUENTE : 1.- ACTUAL AREA URBANA DE CURICO : RESTITUCION AEROFOTOGRAMETRICA VUELO SAF, ESCALA 1:8.000, AÑO 1994, GEOINGENIERIA - TRASA.
2.- RESTANTE AREA DE ESTUDIO : RESTITUCION AEROFOTOGRAMETRICA VUELO FONDEF, ESCALA 1:20.000, AÑO 1994, GEOCEN - AC INGENIEROS CONSULTORES

AC INGENIEROS CONSULTORES LTDA	JEFE DE PROYECTO: CARLOS ANDREAN VENEGAS, INGENIERO CIVIL		PROYECTISTA: CARLOS ORTEGA ASTUDILLO, INGENIERO CIVIL		
	NOMBRE		FECHA	FIRMA	1 FEB.2002
	REVISO	C. ANDREANI V.	DICIEMBRE 2001		0 DIC.2001
	DIBUJO	V. ASCENCIO S.	DICIEMBRE 2001		REVISION FECHA

MODIFICACION	FECHA	APROBACION

ENC. REGIONAL: C. REPULVEDA	REVISORES:	JEFE PROYECTO: E. VASQUEZ P.
DPTO. PROY. A. U.: C. STAPPUNG R.	DPTO. CONST. A. U.: L. VALDES R.	SUB DEPTO. A. U.: R. HERRERA S.
DIRECTOR: E. BARTSCH Z.	FECHA DE APROBACION:	REGION: VII

PROYECTO: PLAN MAESTRO DE EVACUACION Y DRENAJE DE AGUAS LLUVIAS DE CURICO

REPUBLICA DE CHILE
MINISTERIO DE OBRAS PUBLICAS
DIRECCION DE OBRAS HIDRAULICAS

HOJA: 55/57	INGRESO ARCHIVO N°: A-1181-5/7-VII
CLAVE: G	PLANO: RED PRIMARIA (5/7)
ESCALA: 1:5.000	CODIGO: 5-310-51-19-5/7
	CATEGORIA: A