


DISTRIBUCION LAMINAS

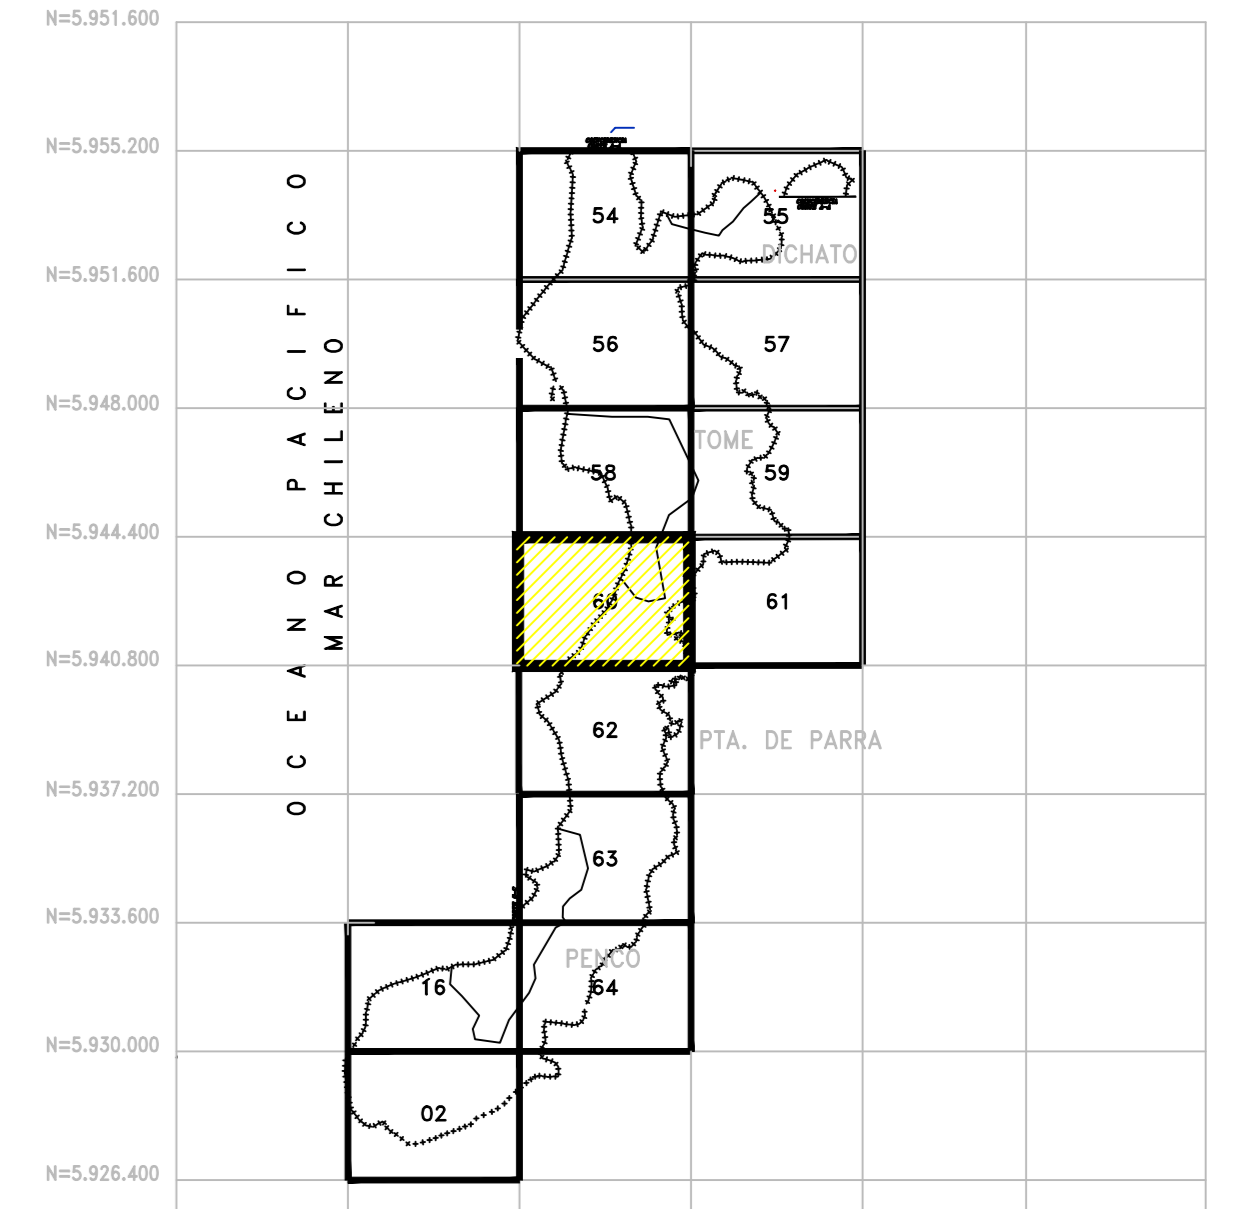

SIMBOLOGIA

**CARTOGRAFIA**

- Canal Abierto Existente Primario
- Canal Entubado Existente Primario
- Canal Abierto Mejorada o Proyecto Primario
- Canal Entubado Proyecto Primario
- Quebrada o Estero Primario Existente
- Quebrada o Estero Existente Mejorada Primario
- Red Proyecto Tinería
- Red Separada Existente Primario
- Red Unitaria Existente Primario
- Ancho faja de protección quebrada

**DESCARGO**

- Obra de toma
- Quebrada
- Rio - Estero
- Canal Entubado Existente
- Canal o Zanja Abierta Existente
- Canales Existente
- Curva Índice

**DEPASOS**

- Atraveso Bajo Cobertura Vial
- Punto De Referencia P.R.
- Huella o Sendero
- Camino de Tierra
- Camino Pavimentado
- Línea férrea
- Escorpe
- Puente
- Tropique, Lago o Laguna

**DE PLANIFICACION URBANA**

- Límite Cuercia Apartante
- Límite Área De Estudio
- Límite Área Sub-Sistema
- Límite Urbana Actual

	LAMA N°	135/140		
	Coordenador	Revisor	Jefe Proyecto	Jefe Ejecutorial
M. FA. GIVARELLI P.	GUSTAVO MURZ C.	OSCAR RICHAMANTE C.		
Levantamiento realizado por: GEINGENIERIA DIGITAL LTDA.				
ELIPSOIDE WGS 84 DATUM WGS 84				
FOTOGRAFIAS AEREAS GECCEN 1:15.000, NOV-2001				
APOYO TERRESTRE GPS GEINGENIERIA DIC-ENE 2002				
CURVAS CADA 2 Mts. (Solo curvas cortadas en zonas de alta densidad de estas)				
INFORME FINAL		JULIO 2004		

MODIFICACION	FECHA	APROBACION	INGENIERO	REVISOR	JEFE PROYECTO	PROYECTO	PLAN MAESTRO DE EVACUACION Y DRENAJE DE AGUAS LLUVIAS DE PUNCO Y TOME, VIII REGION INFORME FINAL	LAMA N°	135/140	INSTRUMENTO N°	A-1931-VIII
			IGNACIO VILLALBA	EDUARDO SANTIAGUEZ W.	LUIS ESTELLE A.			CUSIP		PLANO	RED PRIMARIA
			DIAGONAL	RAMON AYRA G.	LUIS ESTELLE A.			C			ESCALA 1:5000 PLANCHETA 60
			TERRESTRE	ALVARO GONZALEZ	LUIS AGUIRRE			ESCALA	1:5.000	COORD	7-125-04-135-8/13
			DIRECCION	JUAN V. ARCE L.				CALEDA		CLASIFICACION	A
			TIPO DE APROBACION					DIRECCION DE OBRAS HIDRAULICAS			

D:\PUNTO\WORKING\PLAN\NEW\AUTODISENO RED PRIMARIA\OP-PT-60.DWG