PLANTA RED PRIMARIA : COLECTORES Y CANALES-AYSÉN NORTE
PLANCHETA 2
ESCALA 1:2500

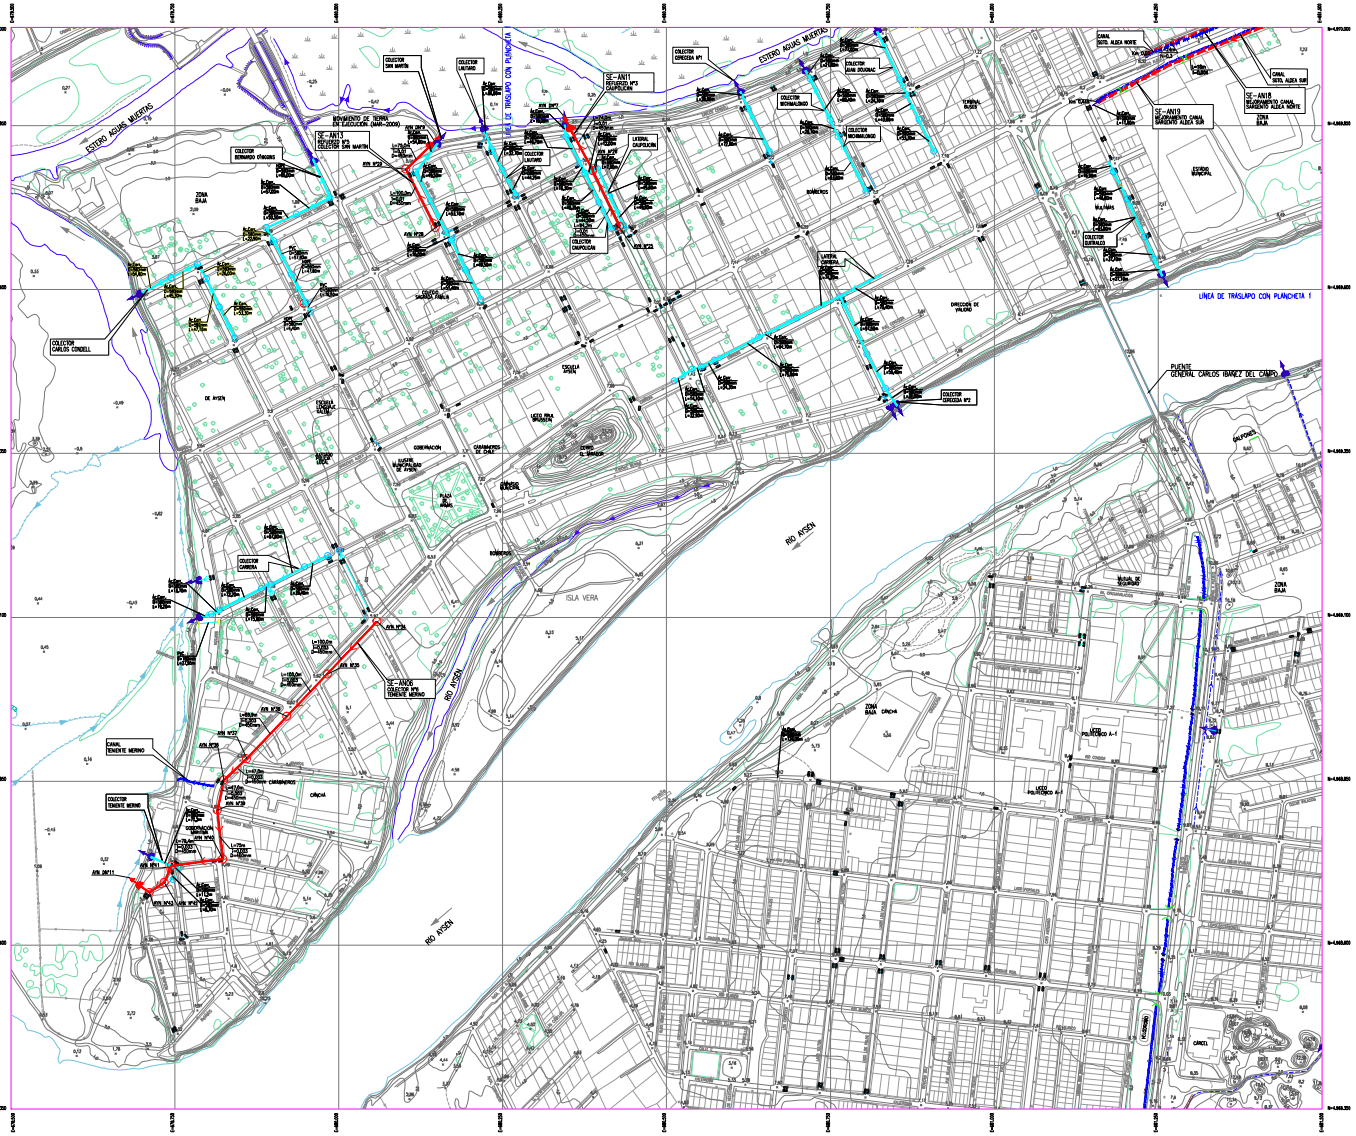

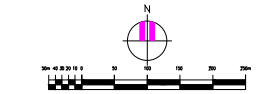

SIMBOLOGÍA

- LÍMITE ÁREA DE ESTUDIO
- QUEBRADAS
- CAUCE NATURAL
- RIOS Y ESTEROS
- CANAL ABIERTO EXISTENTE
- OBRA DE TOMA EXISTENTE
- DESCARGA EXISTENTE
- SUMIDERO CATASTRADO
- CONEXIÓN DE SUMIDEROS EXISTENTES
- CÁMARA ALC. EXISTENTE
- CÁMARA ALC. PROYECTADA
- DESCARGA PROYECTADA
- COLECTOR ALC. PROYECTADO RED PRIMARIA
- COLECTOR ALC. EXISTENTE RED PRIMARIA
- REJUVENECIMIENTO DE CANAL EXISTENTE
- CANAL EXISTENTE RED PRIMARIA
- *CÁMARA ALC. EN CONSTRUCCIÓN
- *SUMIDERO EN CONSTRUCCIÓN
- *DESCARGA EN CONSTRUCCIÓN
- *COLECTOR ALC. EN CONSTRUCCIÓN
- *CANALETA ALC. EN CONSTRUCCIÓN
- *REJUVENECIMIENTO CANAL EXISTENTE EN CONSTRUCCIÓN
- *CANAL EXISTENTE REVESTIDO EN CONSTRUCCIÓN

- CAÑÓN
- SENDEROS Y CAÑADAS DE TIERRA
- EQUIPAMIENTOS
- EDIFICACIÓN IMPORTANTE
- TRANQUE, LAGUNA
- CURVAS DE NIVEL MAYOR
- CURVAS DE NIVEL SECUNDARIA
- COTA DE NIVEL
- CERCO
- VEGA, PRADERA
- ARBOL
- AREA VERDE
- ATRAVIESO
- PUENTE

*PROYECTO ELABORADO EN ACTUALIZACIÓN E INGENIERÍA DE DETALLE SISTEMA DE EVACUACIÓN Y DRENAJE DE AGUAS LLUVIAS MAYOR SAN JAVIER, REALIZADO POR EL CONSULTOR ITS INGENIERÍA CON LOS LA OBRA FINALES EN MAYO DE 2009 Y SE HA REPRESENTADO SEGÚN EL PLANO DE CONSTRUCCIÓN PROPORCIONADO POR LA DOH.

LEVANTAMIENTO AEROFOTOGRAMÉTRICO Y ORTOFOTOMAPAS
LEVANTADO PARA CGI POR CONSULTORA LTDA.
SEGÚN CARACTERÍSTICAS SISTEMA DE COORDENADAS UTM
DATUM WGS84, ZONA 18S
ALTURAS REFERIDAS AL NIVEL MEDIO DEL MAR
TOPOGRAFÍA AÉREA
VUELO: MAYO, 2 DICIEMBRE 2008

PLANO DE UBICACIÓN

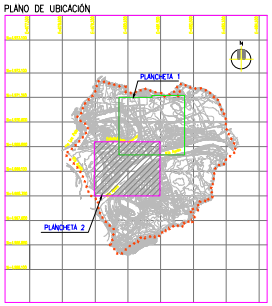

PROYECTADO POR: GSI INGENIERIA				REVISIÓN	FECHA	APROBACIÓN	OS/ H2008/63		FIRMA
							REVISO	H. VILLON C. INGENIERO CIVIL	
Coordinador	Revisor	Jefe Proyecto	Jefe Especialidad				ELABORO	A. LOPEZ D. INGENIERO CIVIL	
				ETAPA V, INFORME FINAL REV-0	JUNIO 2010		DIBUJO	M. JAVO S. DIBUJANTE PROYECTISTA	
A. AGUIRRE I.	H. VILLEGAS B.	H. VILLON C.	J. ARANA M.	ETAPA V, INFORME FINAL REV-C	MAYO 2010		REVISOR DIBUJO	C. GONZALEZ A. DIBUJANTE PROYECTISTA	
				ETAPA V, INFORME FINAL REV-B	ABRIL 2010				

DOCUMENTO DE REFERENCIA	MODIFICACIÓN	FECHA	APROBACIÓN

Nº DE CONTRATO	INSPECTOR FISCAL
JEFE DEPTO. PROY. A.A.L.	J. BERMÚDEZ C.
L. ESPINOZA L.	INSPECTOR FISCAL SUBROGANTE
JEFA DEPTO. CONST. OBRAS A.A.L.	V. SEMBLAT L.
J. MANCHAHUE L.	ENCARGADO A.A.L. DOH XI REGIÓN
DIRECTOR REGIONAL DE OBRAS HIDRÁULICAS REGIÓN DE AYSÉN	V. SEMBLAT L.
P. VEGA G.	

MINISTERIO DE OBRAS PÚBLICAS
DIRECCIÓN DE OBRAS HIDRÁULICAS
PROYECTO
PU2-32 PLAN MAESTRO DE EVACUACION Y DRENAJE DE AGUAS LLUVIAS DE PUERTO AYSÉN, Y PUERTO CHACABUCO, REGIÓN DE AYSÉN
INFORME FINAL
REGIÓN DE AYSÉN — PROVINCIA: AYSÉN

CLASIFIC. G — CATEGORIA A — ENTIDAD DAP AUSTRALES

PLANO Nº 1/2

PLANTA RED PRIMARIA: COLECTORES Y CANALES PUERTO AYSÉN NORTE 2/2

FECHA DE APROBACIÓN

CÓDIGO DOH-MOP: 00-XI-PU-2/2 — REFERENCIA: A-0405-32 — REVISIÓN 0 — COPIA Nº 1