PLANO DEFINICIÓN DE LA RED PRIMARIA
LÁMINA 2 DE 15
ESCALA 1:2.000

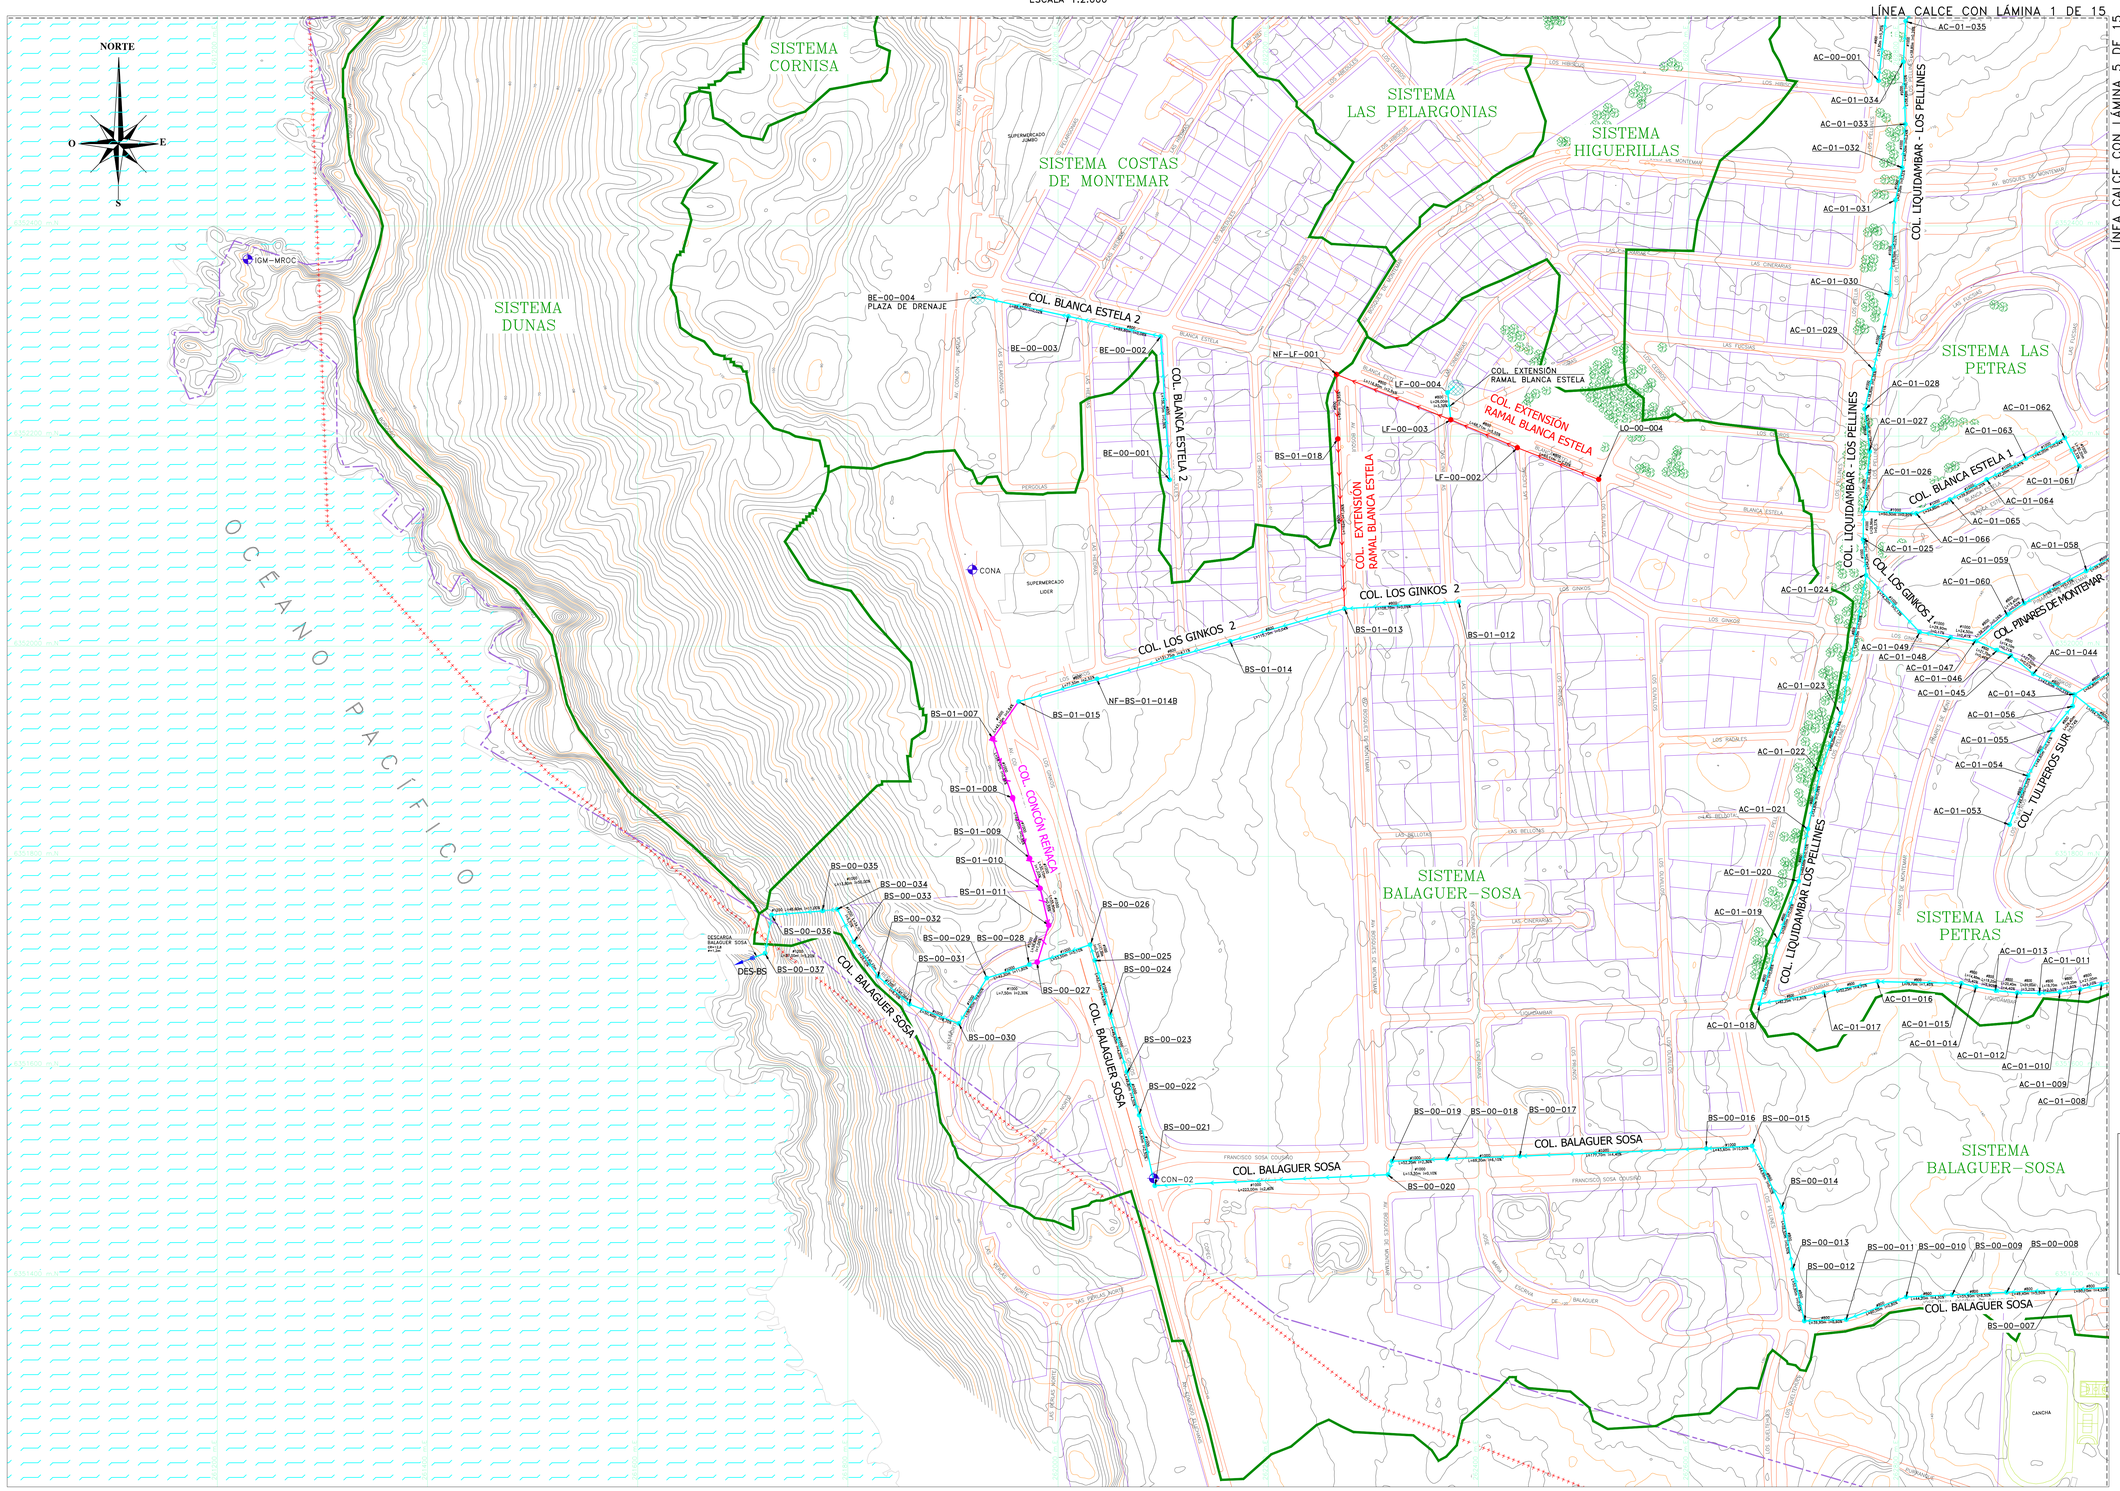

SIMBOLOGÍA

- ÁREA DE ESTUDIO
- LÍMITE COMUNAL
- CURVAS DE NIVEL
- CAMINOS
- HUELLAS Y SENDEROS
- OCÉANO
- ESCALERA
- ESTACIÓN (PR)
- LÍMITE SISTEMA
- COLECTOR ALL EXISTENTE RED PRIMARIA
- COLECTOR ALL PROYECTADO RED PRIMARIA
- COLECTOR ALL REEMPLAZO RED PRIMARIA
- CAUCE NATURAL RED PRIMARIA
- CAUCE ENTUBADO RED PRIMARIA
- CANAL ALL PROYECTADO RED PRIMARIA
- CANAL ALL EXISTENTE RED PRIMARIA
- DESCARGA ALL EXISTENTE
- DESCARGA ALL PROYECTADA
- CÁMARA ALL PROYECTADA RED PRIMARIA
- CÁMARA ALL EXISTENTE RED PRIMARIA
- CÁMARA ALL REEMPLAZO RED PRIMARIA
- PLAZA DE DRENAJE EXISTENTE
- PLAZA DE DRENAJE PROYECTADA

CUADRO DE PUNTOS DE REFERENCIA (PR)

Nombre PR	COORDENADAS UTM WGS–84		Cota Ortométrica
	Norte (UTM)	Este (UTM)	
IGM–MROC	6352368.261	261228.985	16.364
CON–02	6351491.601	262091.097	106.790
CONA	6352072.926	261918.444	96.471

DISTRIBUCIÓN DE LÁMINAS

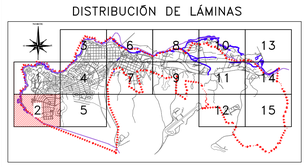

FIGURA UBICACIÓN

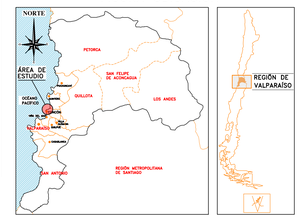

ESCALA GRÁFICA
(EN METROS)
40 0 20 40 80 120 160 200
1 : 2.000
NOTA: CURVAS DE NIVEL CADA 2m

DATOS GEODÉSICOS
ELIPSOIDE DE REFERENCIA WGS–84 SIRGAS
DATOS CARTOGRÁFICOS :
PROYECCIÓN UNIVERSAL TRANSVERSAL MERCATOR(U.T.M.)
HUSO 19

DOCUMENTO DE REFERENCIA	MODIFICACIÓN	FECHA	APROBACIÓN

Nº DE CONTRATO	PM–43
JEFE DIVISIÓN DE CAUCE Y DRENAJE URBANO	MILO MILLÉN ROMERO
JEFE DEPTO. PROYECTOS DE EVAC. Y DRENAJE DE A. LLUVIAS	RODRIGO MANSILLA VICENCIO
JEFE DEPTO. CONSTRUCCIÓN DE OBRAS EVAC. Y DRENAJE DE A. LLUVIAS:	GONZALO ESPINOZA GUZMAN
INSPECTOR FISCAL	EDUARDO DÍAZ FORONDA
INSPECTOR FISCAL (S)	WILLY VILLALOBOS PÉREZ
DIRECTOR REGIONAL:	BORIS OLGUIN TAPIA
FECHA DE ENTREGA:	

GOBIERNO DE CHILE
MINISTERIO DE OBRAS PÚBLICAS
DIRECCIÓN DE OBRAS HIDRÁULICAS

PM–43 "PLAN MAESTRO DE EVACUACIÓN Y DRENAJE DE AGUAS LLUVIAS DE CONCÓN, REGIÓN DE VALPARAÍSO"

REGIÓN: VALPARAÍSO — PROVINCIA: VALPARAÍSO

CLASIFIC.: G
CATEGORÍA: A
ESCALA: 1:2.000

PLANO Nº65 — PMALLCC–REP–002

PLANO DEFINICIÓN DE LA RED PRIMARIA
LÁMINA 2 DE 15

FECHA DE APROBACIÓN

CÓDIGO 4120–41–65–2/15 — REVISIÓN 0

INGRESO ARCHIVO Nº A–5149–V

FUENTE CARTOGRÁFICA:
RESTITUCIÓN AEROFOTOGRAMÉTRICA ARRAU SpA
JULIO 2017

PLANO Nº: PMALLCC–REP–002

ARRAU INGENIERIA
María Luisa Santander Nº 0231
Providencia - Santiago
Fono 223414800 - Fax 222745023
e-mail oficina@arrauingenieria.cl

REVISIONES

Nro	FECHA	DESCRIPCIÓN	DIBUJÓ	PROY.	REVISÓ	APROBÓ
0	JUL/2020	APROBADO DOH	AEP	AEP	CVA	LAC