
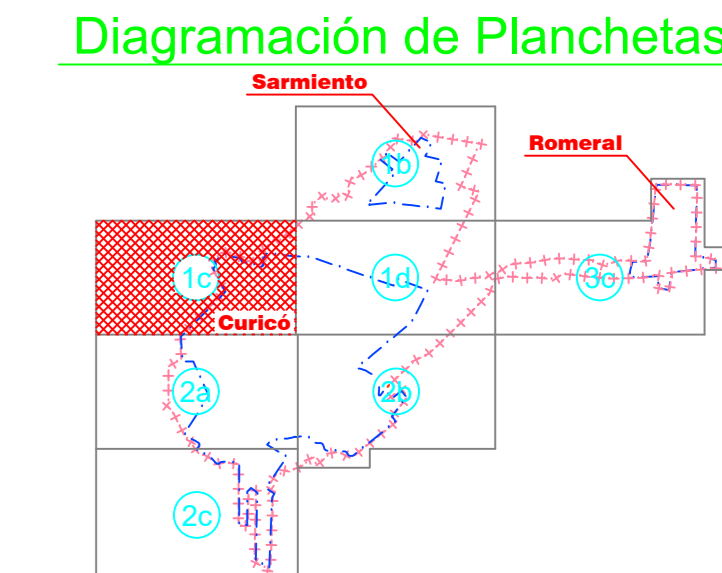


# RED PRIMARIA

ESCALA 1:5.000

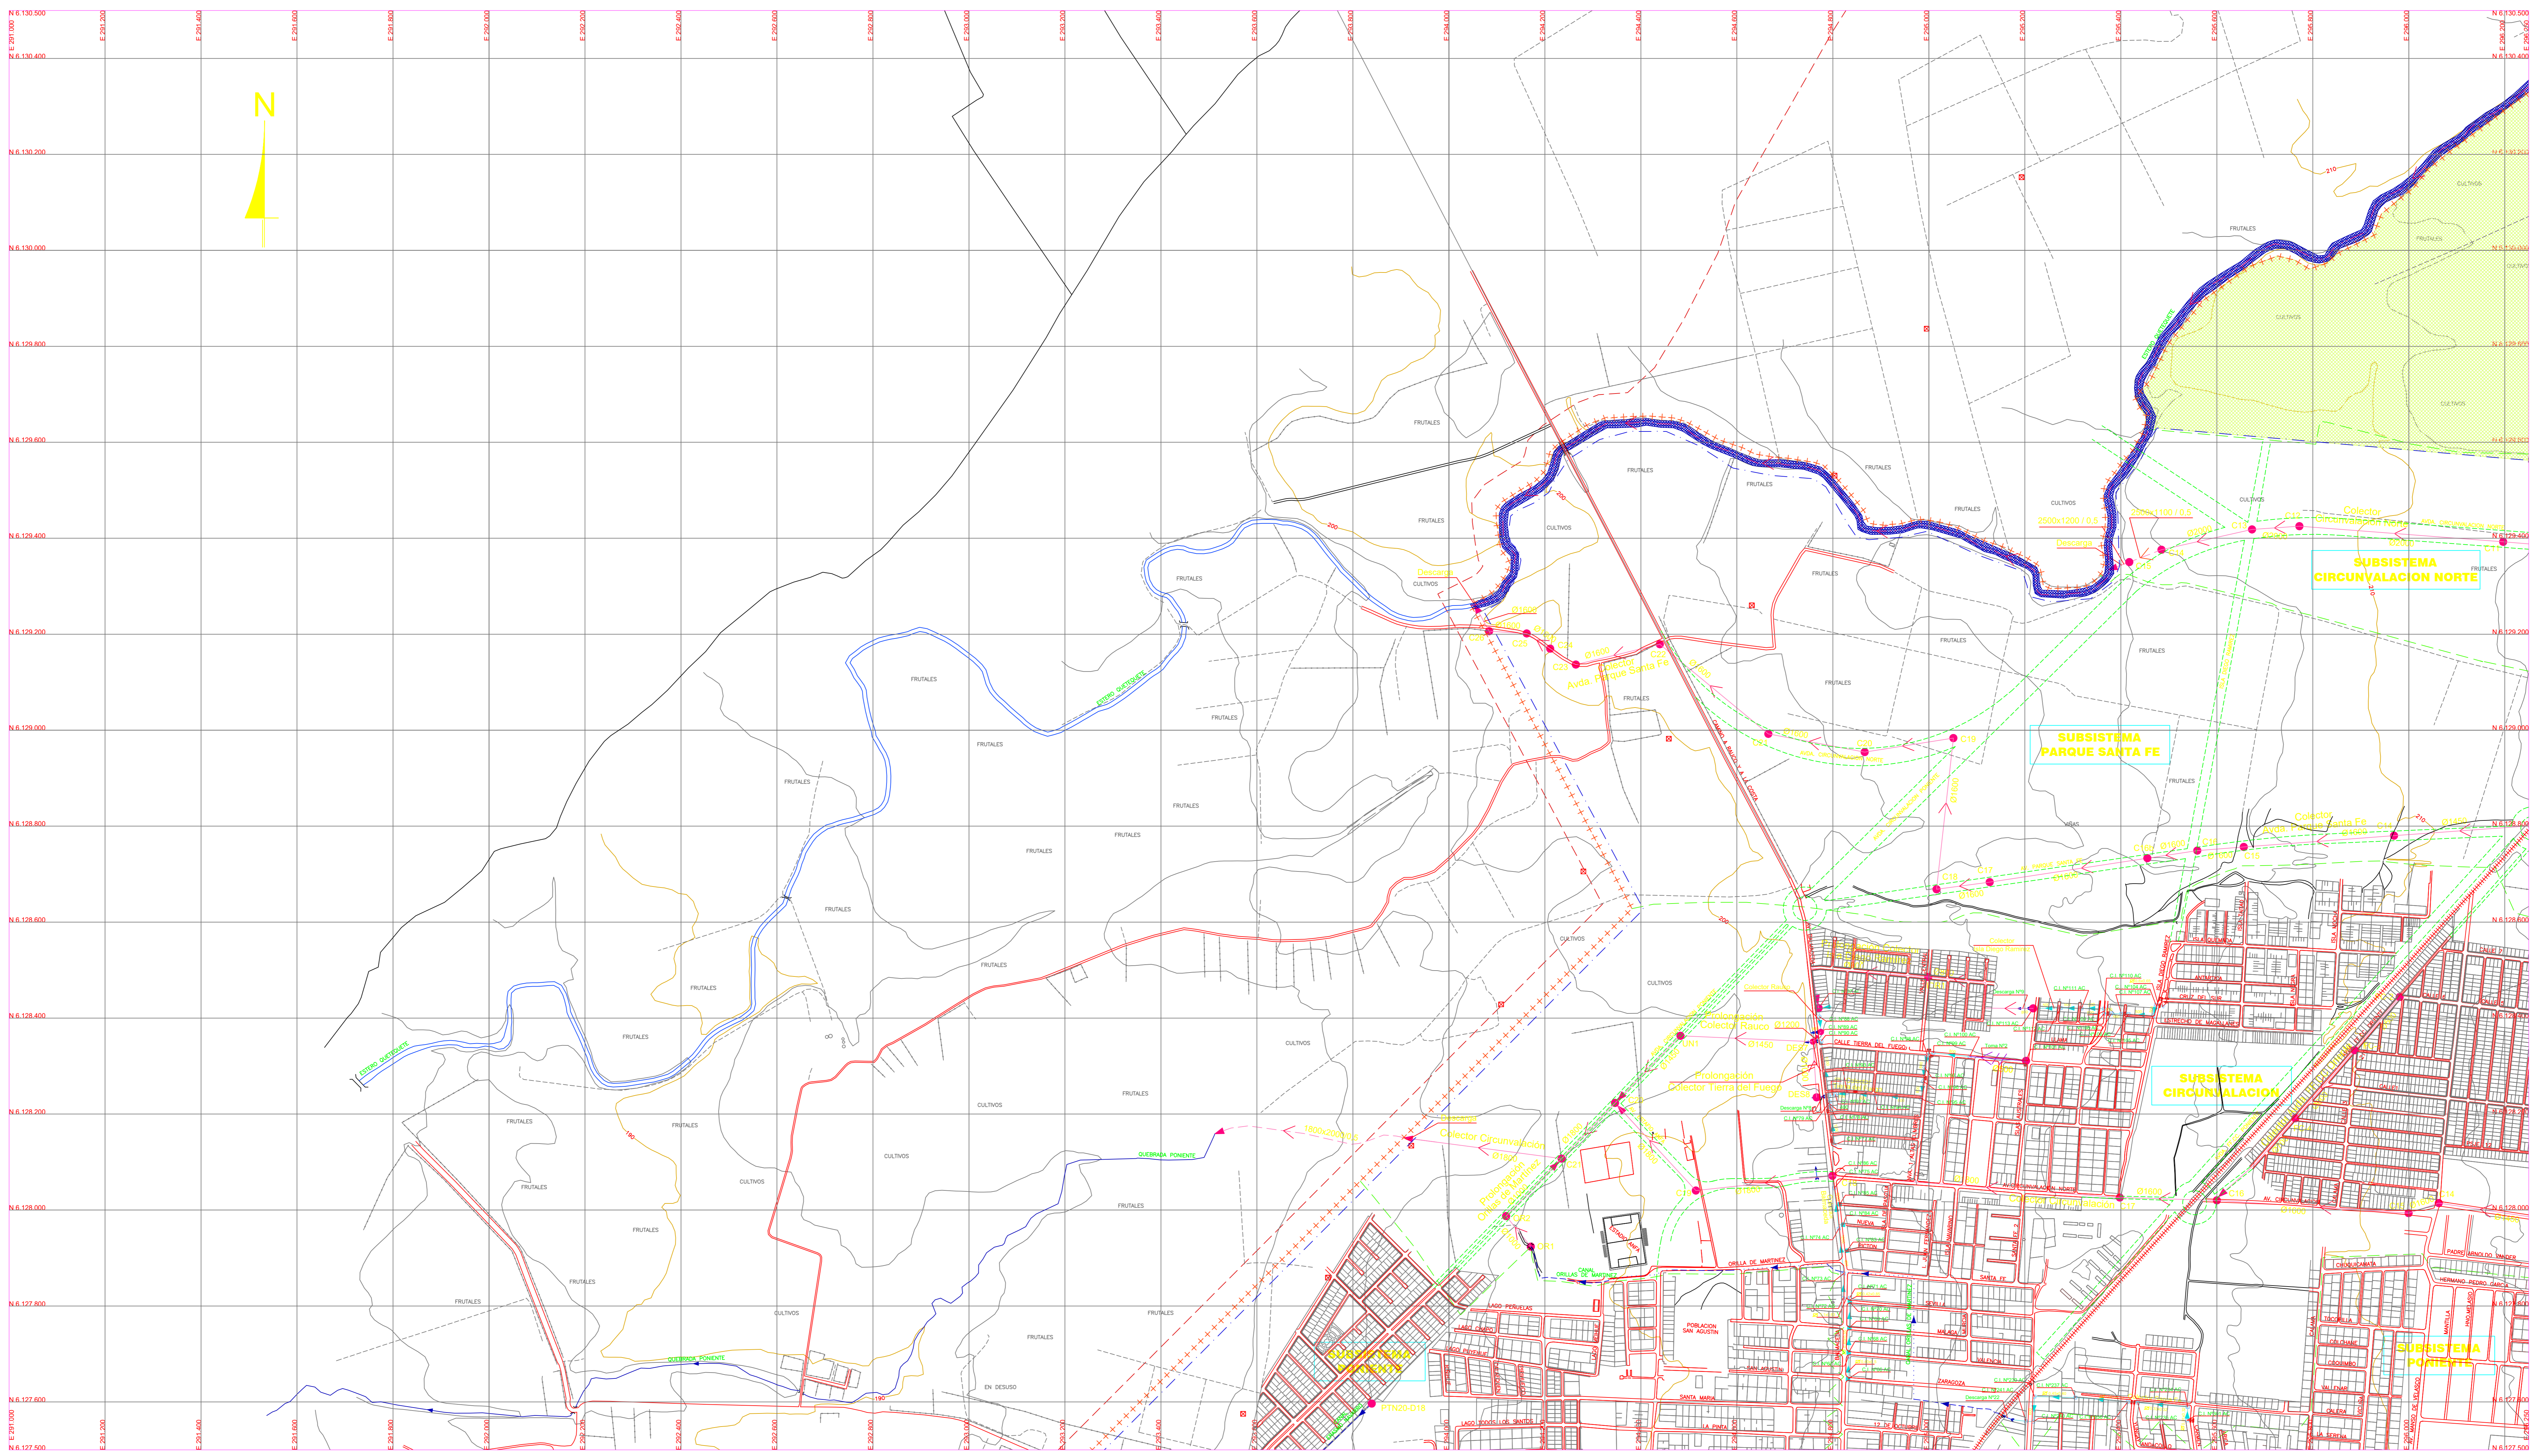

FUENTE: 1- ACTUAL, AREA URBANA DE CURICO - RESTITUCION AEROFOTOGRAFICA VUELO SAF, ESCALA 1:8.000, AÑO 1994. GEOTECNICIA - TRASA.  
 2- RESTANTE AREA DE ESTUDIO - RESTITUCION AEROFOTOGRAFICA VUELO FONDEF, ESCALA 1:20.000, AÑO 1994. GEO-CEN - AC INGENIEROS CONSULTORES

|                                       |  |                |   |  |          |          |
|---------------------------------------|--|----------------|---|--|----------|----------|
| <b>AC INGENIEROS CONSULTORES LTDA</b> | JEFE DE PROYECTO                           |                | PROYECTISTA                               |  |          |          |
|                                       | CARLOS ANDRIANI VENEGAS<br>INGENIERO CIVIL |                | CARLOS ORTEGA ASTUENZA<br>INGENIERO CIVIL |  |          |          |
|                                       | NOMBRE                                     | FECHA          | FIRMA                                     |  | 1        | FEB 2002 |
|                                       | REVISO                                     | DICIEMBRE 2001 |   |  | 0        | DIC 2001 |
|                                       | DIBUJO                                     | V. ASCENSO 8   | DICIEMBRE 2001                            |  | REVISION | FECHA    |

### SIMBOLOGIA

(Dimensiones en mm)

|  |  |   |  |
|--|--|---|--|
| <ul style="list-style-type: none"> <li> RIO O ESTERO</li> <li> ESTERO RED PRIMARIA</li> <li> CANAL ABIERTO MEJORADO O PROYECTADO PRIMARIO</li> <li> CANAL ABIERTO EXISTENTE PRIMARIA</li> <li> CANAL ABIERTO EXISTENTE PRIMARIO</li> <li> CANAL ENTUBADO PROYECTADO PRIMARIO</li> <li> QUERRADA EXISTENTE</li> </ul> | <ul style="list-style-type: none"> <li> QUERRADA PRIMARIA EXISTENTE</li> <li> QUERRADA EXISTENTE MEJORADA PRIMARIA</li> <li> RED PROYECTADA PRIMARIA</li> <li> RED SEPARADA EXISTENTE PRIMARIA</li> <li> RED UNITARIA EXISTENTE PRIMARIA</li> <li> COLECTOR QUE SE REEMPLAZA O AUMENTO DE CAPACIDAD PRIMARIA</li> <li> DESCARGA EXISTENTE EN COLECTORES</li> </ul> | <ul style="list-style-type: none"> <li> CAMARA EXISTENTE</li> <li> ALIVADERO DE FORMENTA</li> <li> LIMITE URBANO ACTUAL</li> <li> LIMITE AREA DE ESTUDIO</li> <li> LIMITE DE CUENCA APORTANTE</li> <li> LIMITE COMUNAL</li> <li> LIMITE SUBSISTEMA DRENAJE LINEA FERREA</li> <li> AREA SIN DRENAJE</li> <li> AREA DE COBERTURA SISTEMA UNITARIO RED PRIMARIA</li> <li> DESCARGA PROYECTADA</li> <li> NODO PROYECTADO</li> </ul> | <ul style="list-style-type: none"> <li> ESTANQUE DE RETENCION</li> <li> CURVA DE NIVEL INDICE</li> <li> CURVA DE NIVEL SECUNDARIA</li> <li> CAMINO PRINCIPAL</li> <li> CAMINO PROYECTADO</li> <li> CERCO</li> <li> ATRAVESO</li> </ul> |
|--|--|---|--|

| MODIFICACION | FECHA | APROBACION | ENC. REGIONAL | REVISORES   | JEFE PROYECTO                                    | PROYECTO   | REGION VII   | REPUBLICA DE CHILE | ESCALA                       | CODIGO             | FECHA DE APROBACION | DIRECTOR        |
|--------------|-------|------------|---------------|---|--|--|--|--------------------|------------------------------|--------------------|---------------------|-----------------|
|              |       |            | ENC. REGIONAL | DPTO. PROV. A. LL. / DPTO. CONST. A. LL. / C. STAPPING II | G. SEPULVEDA / DPTO. CONST. A. LL. / L. VADES S. | B. VASQUEZ P. / BUS. DIREC. A. LL. / H. HERBERA S. | PLAN MAESTRO DE EVACUACION Y DRENAJE DE AGUAS LUVIAS DE CURICO | REGION VII         | MINISTERIO DE OBRAS PUBLICAS | 1:5.000            | 5-310-51-19-27      | E. BARTHOLIN Z. |
| INDICE       |       |            |               |   |  |  |  |                    |                              | INGRESO ARCHIVO N° | REVISION            |                 |
| G            |       |            |               |   |  |  |  |                    |                              | 52/57              | A-1181-27-VII       |                 |
|              |       |            |               |   |  |  |  |                    |                              | PLANO              | RED PRIMARIA (27)   |                 |