RED PRIMARIA

ESCALA 1:5.000

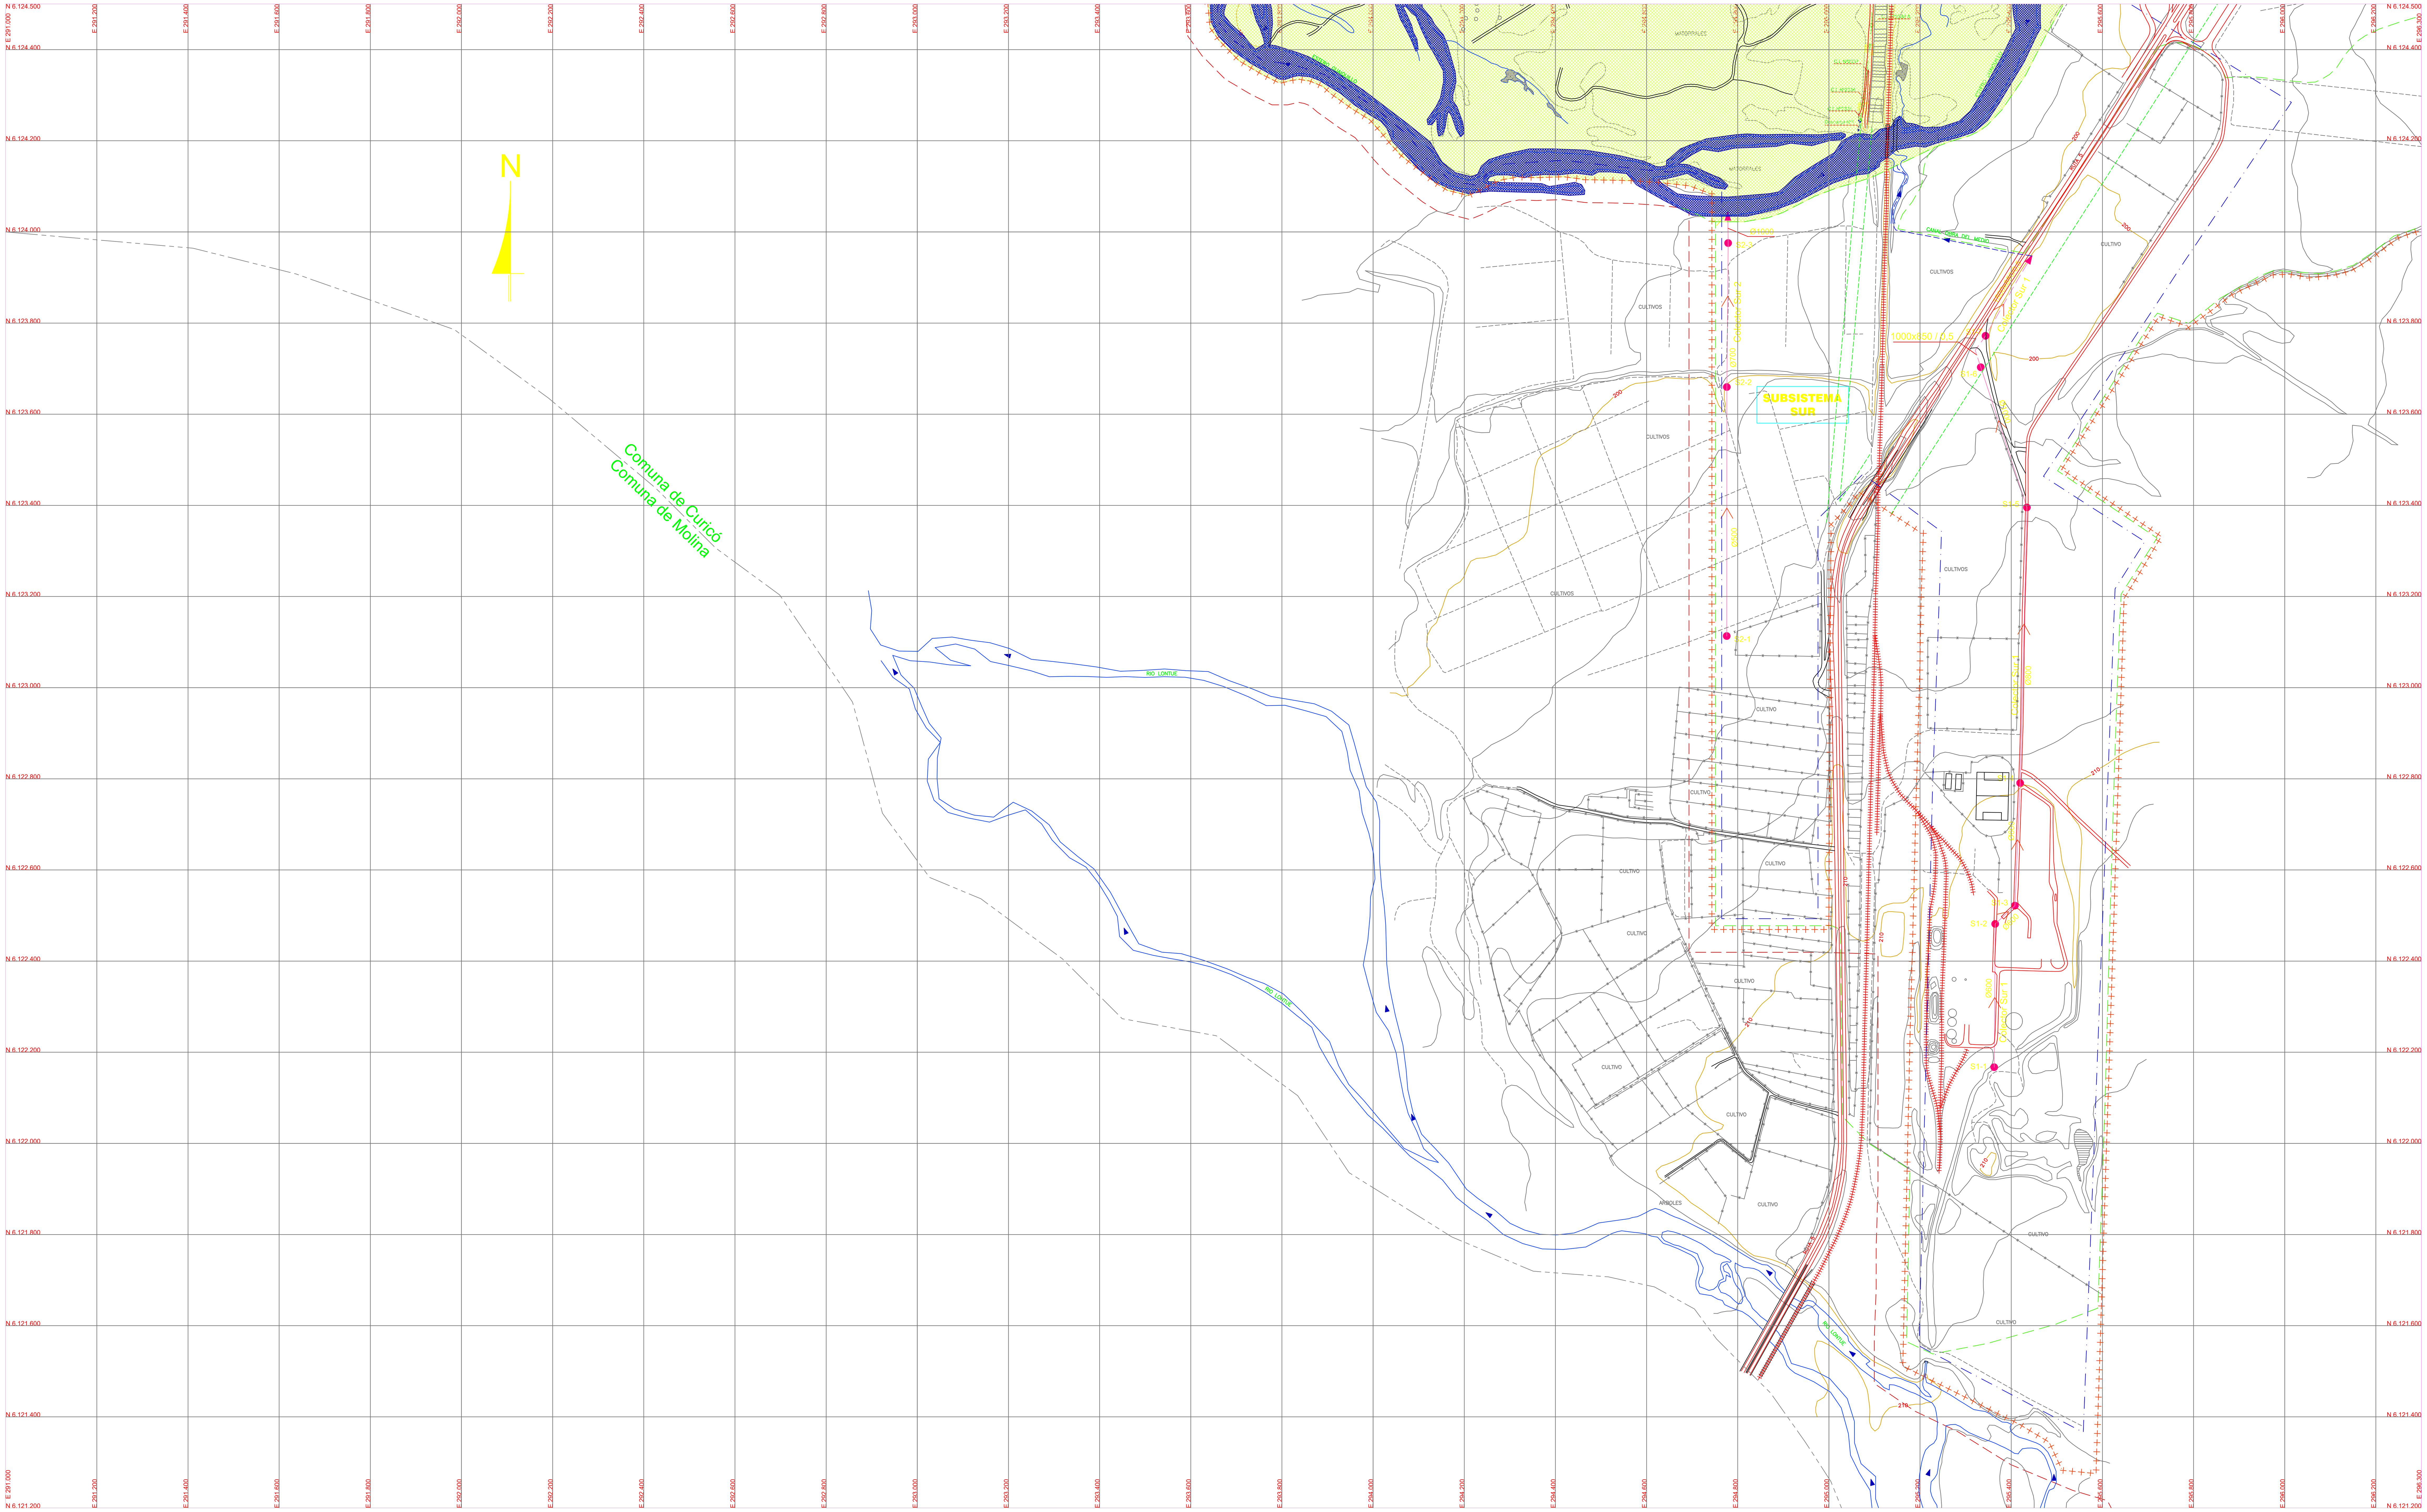

Diagramación de Planchetas

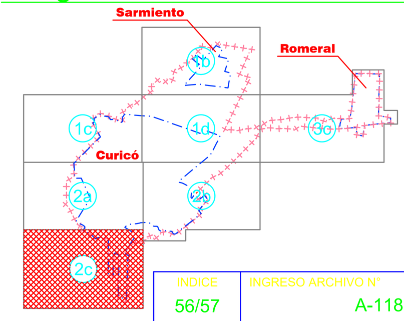

FUENTE : 1.- ACTUAL AREA URBANA DE CURICO : RESTITUCION AEROFOTOGRAMETRICA VUELO SAF, ESCALA 1:8.000, AÑO 1994, GEOINGENIERIA - TRASA.
2.- RESTANTE AREA DE ESTUDIO : RESTITUCION AEROFOTOGRAMETRICA VUELO FONDEF, ESCALA 1:20.000, AÑO 1994, GEOCEN - AC INGENIEROS CONSULTORES

SIMBOLOGIA

(Dimensiones en mm)

RIO O ESTERO	QUEBRADA PRIMARIA EXISTENTE	CAMARA EXISTENTE	ESTANQUE DE RETENCION
ESTERO RED PRIMARIA	QUEBRADA EXISTENTE MEJORADA PRIMARIA	ALIVIADERO DE TORMENTA	CURVA DE NIVEL INDICE
CANAL ABIERTO MEJORADO O PROYECTADO PRIMARIO	RED PROYECTADA PRIMARIA	LIMITE URBANO ACTUAL	CURVA DE NIVEL SECUNDARIA
CANAL ABIERTO EXISTENTE PRIMARIA	RED SEPARADA EXISTENTE PRIMARIA	LIMITE AREA DE ESTUDIO	CAMINO PRINCIPAL
CANAL ENTUBADO EXISTENTE PRIMARIO	RED UNITARIA EXISTENTE PRIMARIA	LIMITE DE CUENCA APORTANTE	CAMINO PROYECTADO
CANAL ENTUBADO PROYECTADO PRIMARIO	COLECTOR QUE SE REEMPLAZA O AUMENTO DE CAPACIDAD RED PRIMARIA	LIMITE COMUNAL	CERCO
QUEBRADA EXISTENTE	DESCARGA EXISTENTE DE COLECTORES	LIMITE SUBSISTEMA DRENAJE	ATRAVIESO
		LINEA FERREA	
		AREA SIN DRENAJE	
		AREA DE COBERTURA SISTEMA UNITARIO RED PRIMARIA	
		DESCARGA PROYECTADA	
		NODO PROYECTADO	

AC INGENIEROS CONSULTORES LTDA

	JEFE DE PROYECTO		PROYECTISTA			
	CARLOS ANDREANI VENEGAS INGENIERO CIVIL		CARLOS ORTEGA ASTUDILLO INGENIERO CIVIL			
		NOMBRE	FECHA	FIRMA	1	FEB.2002
	REVISO	C. ANDREANI V.	DICIEMBRE 2001		0	DIC.2001
	DIBUJO	V. ASCENCIO S.	DICIEMBRE 2001		REVISION	FECHA

56-57.dwg

MODIFICACION	FECHA	APROBACION

ENC. REGIONAL	REVISORES	JEFE PROYECTO	PROYECTO:
G. SEPULVEDA		S. VASQUEZ P.	PLAN MAESTRO DE EVACUACION Y DRENAJE DE AGUAS LLUVIAS DE CURICO
DPTO. PROY. A. LL.	DPTO. CONST. A. LL.	SUB DIREC. A. LL.	
C. STAPPUNG R.	L. VALDES R.	R. HERRERA S.	REGION: VII
FECHA DE APROBACION :	DIRECTOR E. BARTHOLIN Z.		REPUBLICA DE CHILE MINISTERIO DE OBRAS PUBLICAS DIRECCION DE OBRAS HIDRAULICAS

INDICE	INGRESO ARCHIVO N°	
56/57	A-1181-6/7-VII	
CLASIF.	PLANO:	
G	RED PRIMARIA (6/7)	
ESCALA	CODIGO	CATEGORIA
1:5.000	5-310-51-19-6/7	A