


RED PRIMARIA  
ESCALA 1:5.000

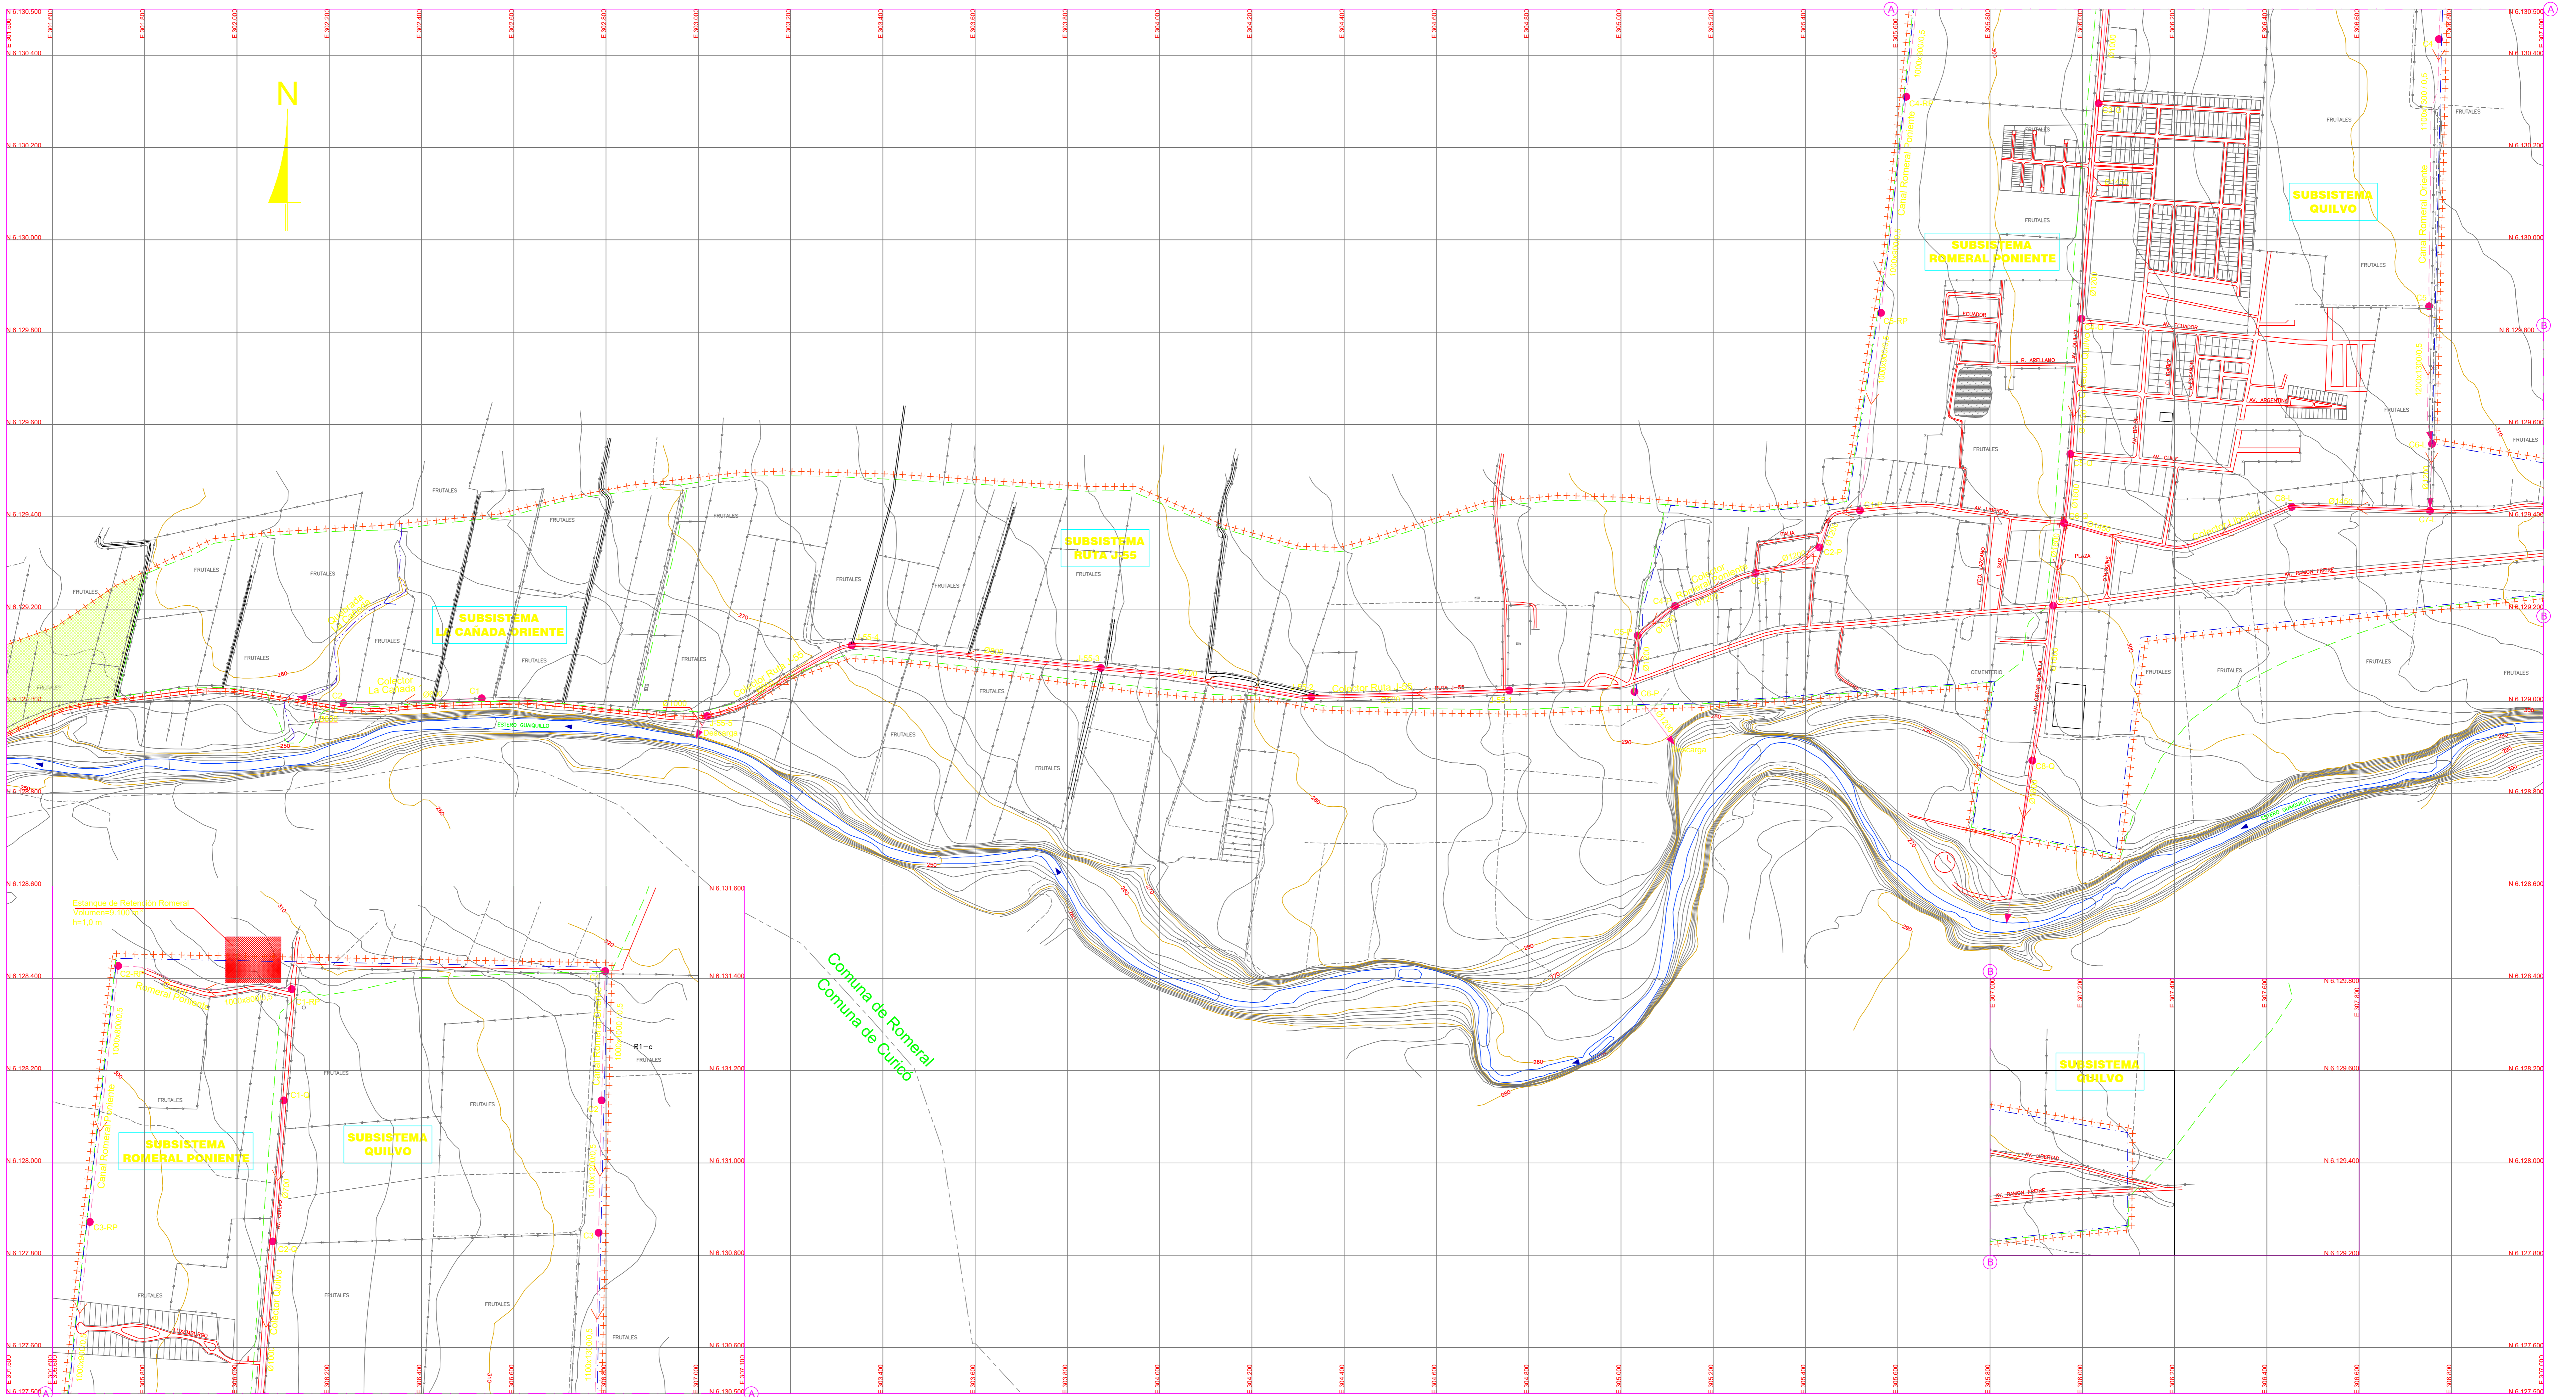


FUENTE: 1.- ACTUAL, AREA URBANA DE CURICO - RESTITUCION AEROFOTOGRAFICA VUELO SAF, ESCALA 1:8.000, AÑO 1994. GEODISEÑERIA - TRASA.  
2.- RESTANTE AREA DE ESTUDIO: RESTITUCION AEROFOTOGRAFICA VUELO FONDEF, ESCALA 1:20.000, AÑO 1994. GEOEEN - IAC INGENIEROS CONSULTORES

<b>IAC INGENIEROS CONSULTORES LTDA</b>	JEFE DE PROYECTO:	PROYECTISTA:		
	CARLOS ANDRIANI VENEGAS INGENIERO CIVIL	CARLOS ORTEGA AVALILLO INGENIERO CIVIL		
	REVISO: C. ANDRIANI V.	FECHA: DICIEMBRE 2001	FIRMA:	1 FEB 2002
	DIBUJO: V. ASCENSO B.	FECHA: DICIEMBRE 2001	REVISION:	0 DIC 2001

SIMBOLOGIA		[Distinciones en rojo]	
	RIO O ESTERO		QUEBRADA PRIMARIA EXISTENTE
	ESTERO RED PRIMARIA		QUEBRADA EXISTENTE MEJORADA
	CANAL ABIERTO MEJORADO O PROYECTADO PRIMARIO		RED PROYECTADA PRIMARIA
	CANAL ABIERTO EXISTENTE PRIMARIA		RED SEPARADA EXISTENTE PRIMARIA
	CANAL ENTUBADO EXISTENTE PRIMARIO		RED UNITARIA EXISTENTE PRIMARIA
	CANAL ENTUBADO PROYECTADO PRIMARIO		COLECTOR QUE SE REEMPLAZA O AUMENTA DE CAPACIDAD
	QUEBRADA EXISTENTE		RED PRIMARIA
			DESCARGA EXISTENTE DE COLECTORES
	CAMARA EXISTENTE		ALVIADERO DE TORMENTA
	LIMITE URBANO ACTUAL		LIMITE AREA DE ESTUDIO
	LIMITE DE CUENCA APORTANTE		LIMITE COMUNAL
	LIMITE SUBSISTEMA DRENAJE LINEA FERREA		AREA SIN DRENAJE
	AREA DE COBERTURA SISTEMA UNITARIO RED PRIMARIA		DESCARGA PROYECTADA
	NODO PROYECTADO		
	ESTANQUE DE RETENCION		CURVA DE NIVEL INDICE
	CURVA DE NIVEL SECUNDARIA		CAMINO PROYECTADO
	CERCO ATRAVIESO		

Diagramación de Planchetas

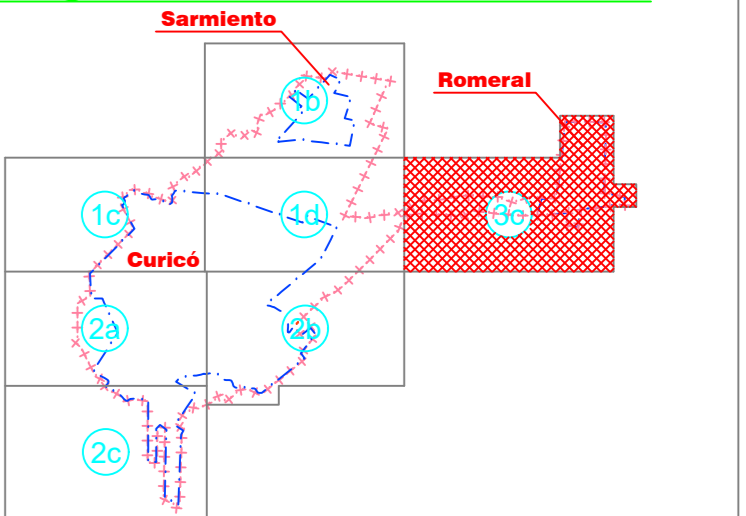

MODIFICACION	FECHA	APROBACION	ENC. REGIONAL	REVISORES	JEFE PROYECTO	PROYECTO	REGION VII	ESCALA	COTIZADO	CATEGORIA
			G. SEPULVEDA	G. SEPULVEDA	B. VASQUEZ P.	PLAN MAESTRO DE EVACUACION Y DRENAJE DE AGUAS LUVIAS DE CURICO	REGION VII	1:5.000	5310-51-19-77	A
			DPTO. PROV. A. LL.	DPTO. CONST. A. LL.	W. DIRECT. A. LL.		REPUBLICA DE CHILE			
			C. STAPPING R.	L. VADES S.	R. HERBERA S.		MINISTERIO DE OBRAS PUBLICAS			
			FECHA DE APROBACION:	DIRECTOR	E. BARTHOLOM. Z.	DIRECCION DE OBRAS HIDRAULICAS				

INDE	INGRESO ARCHIVO N°
57/57	A-1181-77-VII
CLASIF.	PLANO:
G	RED PRIMARIA (77)
ESCALA	COTIZADO
1:5.000	5310-51-19-77
CATEGORIA	
A	