PLANTA RED PRIMARIA: COLECTORES Y CANALES-AYSÉN SUR

ESCALA 1:2.500

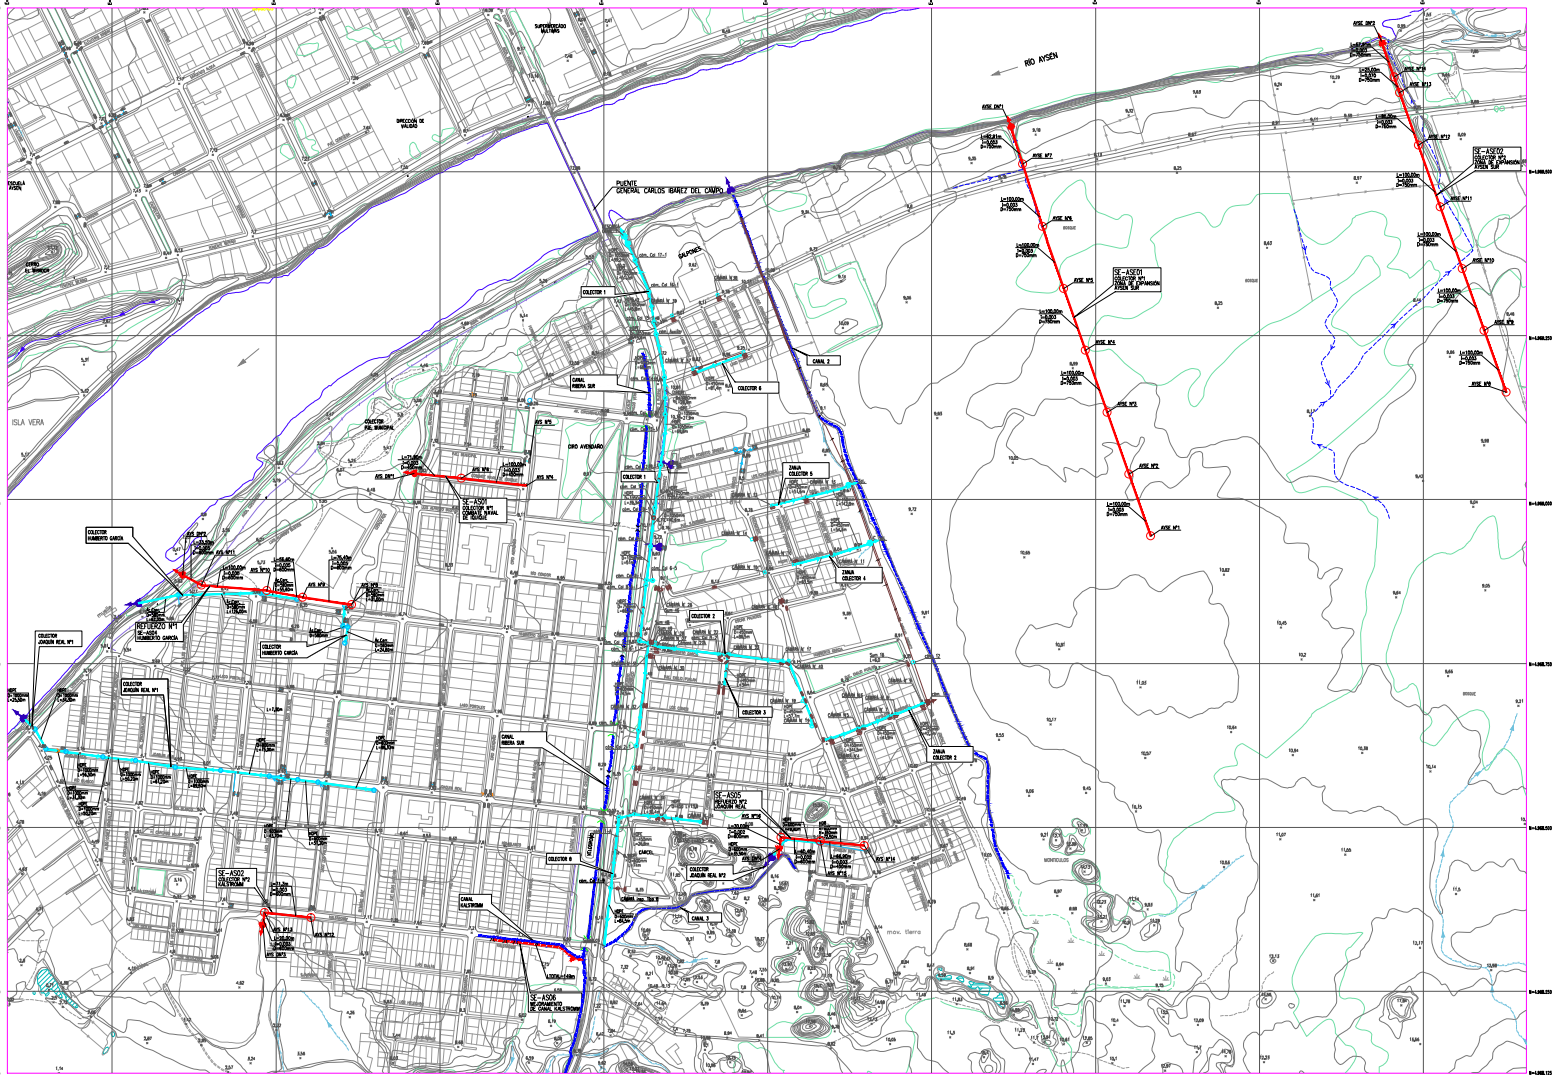
RIO AYSÉN
PUENTE GENERAL CARLOS IBAÑEZ DEL CAMPO
ISLA VERA
COLECTOR 1
COLECTOR 2
COLECTOR 3
COLECTOR 4
COLECTOR 5
COLECTOR 6
CANAL 1
CANAL 2
CANAL 3
COLECTOR HUMBERTO GARCIA
