


PLANTA
ESCALA 1 : 10.000

DISPOSICION DE PLANCHETAS

	1-A	1-B	2-A	2-B
3-A	3-B	4-A	4-B	5-B
6-C	6-D	6-E	6-F	6-G

SIMBOLOGIA

A.- CARTOGRAFIA BASE	
(A1)	CAUCE NATURAL (quebradas)
(A2)	CAUCE NATURAL (esteros y ríos)
(A3)	CAUCE NATURAL (Rio)
(A4)	CANALES ENTUBADOS
(A5)	CANALES ABIERTOS
(A6)	ESTANQUE, COPA, SLO
(A7)	CURVA NIVEL INDICE
(A8)	CURVA NIVEL INTERMEDIA
(A9)	LINEA FF.CC.
(A10)	ESCAPE
(A11)	CORTE O TERRAPLEN
(A12)	VERTIENTE
(A13)	PUNTE
(A14)	EDIFICACION IMPORTANTE
(A15)	TRANQUE, LAGO O LAGUNA
(A16)	AREA VERDE
(A17)	TORRE ALTA TENSION
(A18)	CERCO
(A19)	ATRASADO BAJO CALZADA VIAL
C.- LIMITES DE AREAS DEL ESTUDIO	
(C1)	LIMITE CUENCA APORTANTE
(C2)	LIMITE AREA DE ESTUDIO
2.- DE PLANIFICACION URBANA	
(U1)	LIMITE COMANAL ACTUAL
(U2)	LIMITE URBANO ACTUAL
3.- DE HIDROLOGIA	
(H1)	LIMITE SUB CUENCAS APORTANTES
(H2)	LIMITE SECTORES O SISTEMAS
(H3)	LIMITE SUBAREA TRIBUTARIA DEL NUDO
(H4)	SENTIDO DE ESCURRIMIENTO POR CALLES
(H5)	SENTIDO ESCURRIMIENTO EN LA CUENCA
E.- PROYECTO	
(E1)	NOTA GENERAL - TODOS LOS COLECTORES DEBEN CONTENER NOMBRE Y DIMENSIONES.
(E2)	NUDO PROYECTADO DE MODELACION C n.º x Ø n.º
(E3)	CAMARA PROYECTADA C n.º x Ø n.º
(E4)	CAMARA EXISTENTE C n.º x Ø n.º
(E5)	RED COLECTORA PRIMARIA PROYECTADA
(E6)	RED COLECTORA PRIMARIA EXISTENTE
(E7)	Pr. XXXX NOMBRE DEL PROYECTO
(E8)	COLECTOR XX NOMBRE COLECTOR EXISTENTE
(E9)	DESCARGA PROYECTADA
(E10)	BODATINA PROYECTADA
(E11)	REFUERZO COLECTOR EXISTENTE EN UN TRAMO
(E12)	COLECTOR QUE SE REEMPLAZA
(E13)	TUBERIA QUE QUEDA FUERA DE SERVICIO
(E14)	ESTANQUE DE RETENCION PROYECTADO

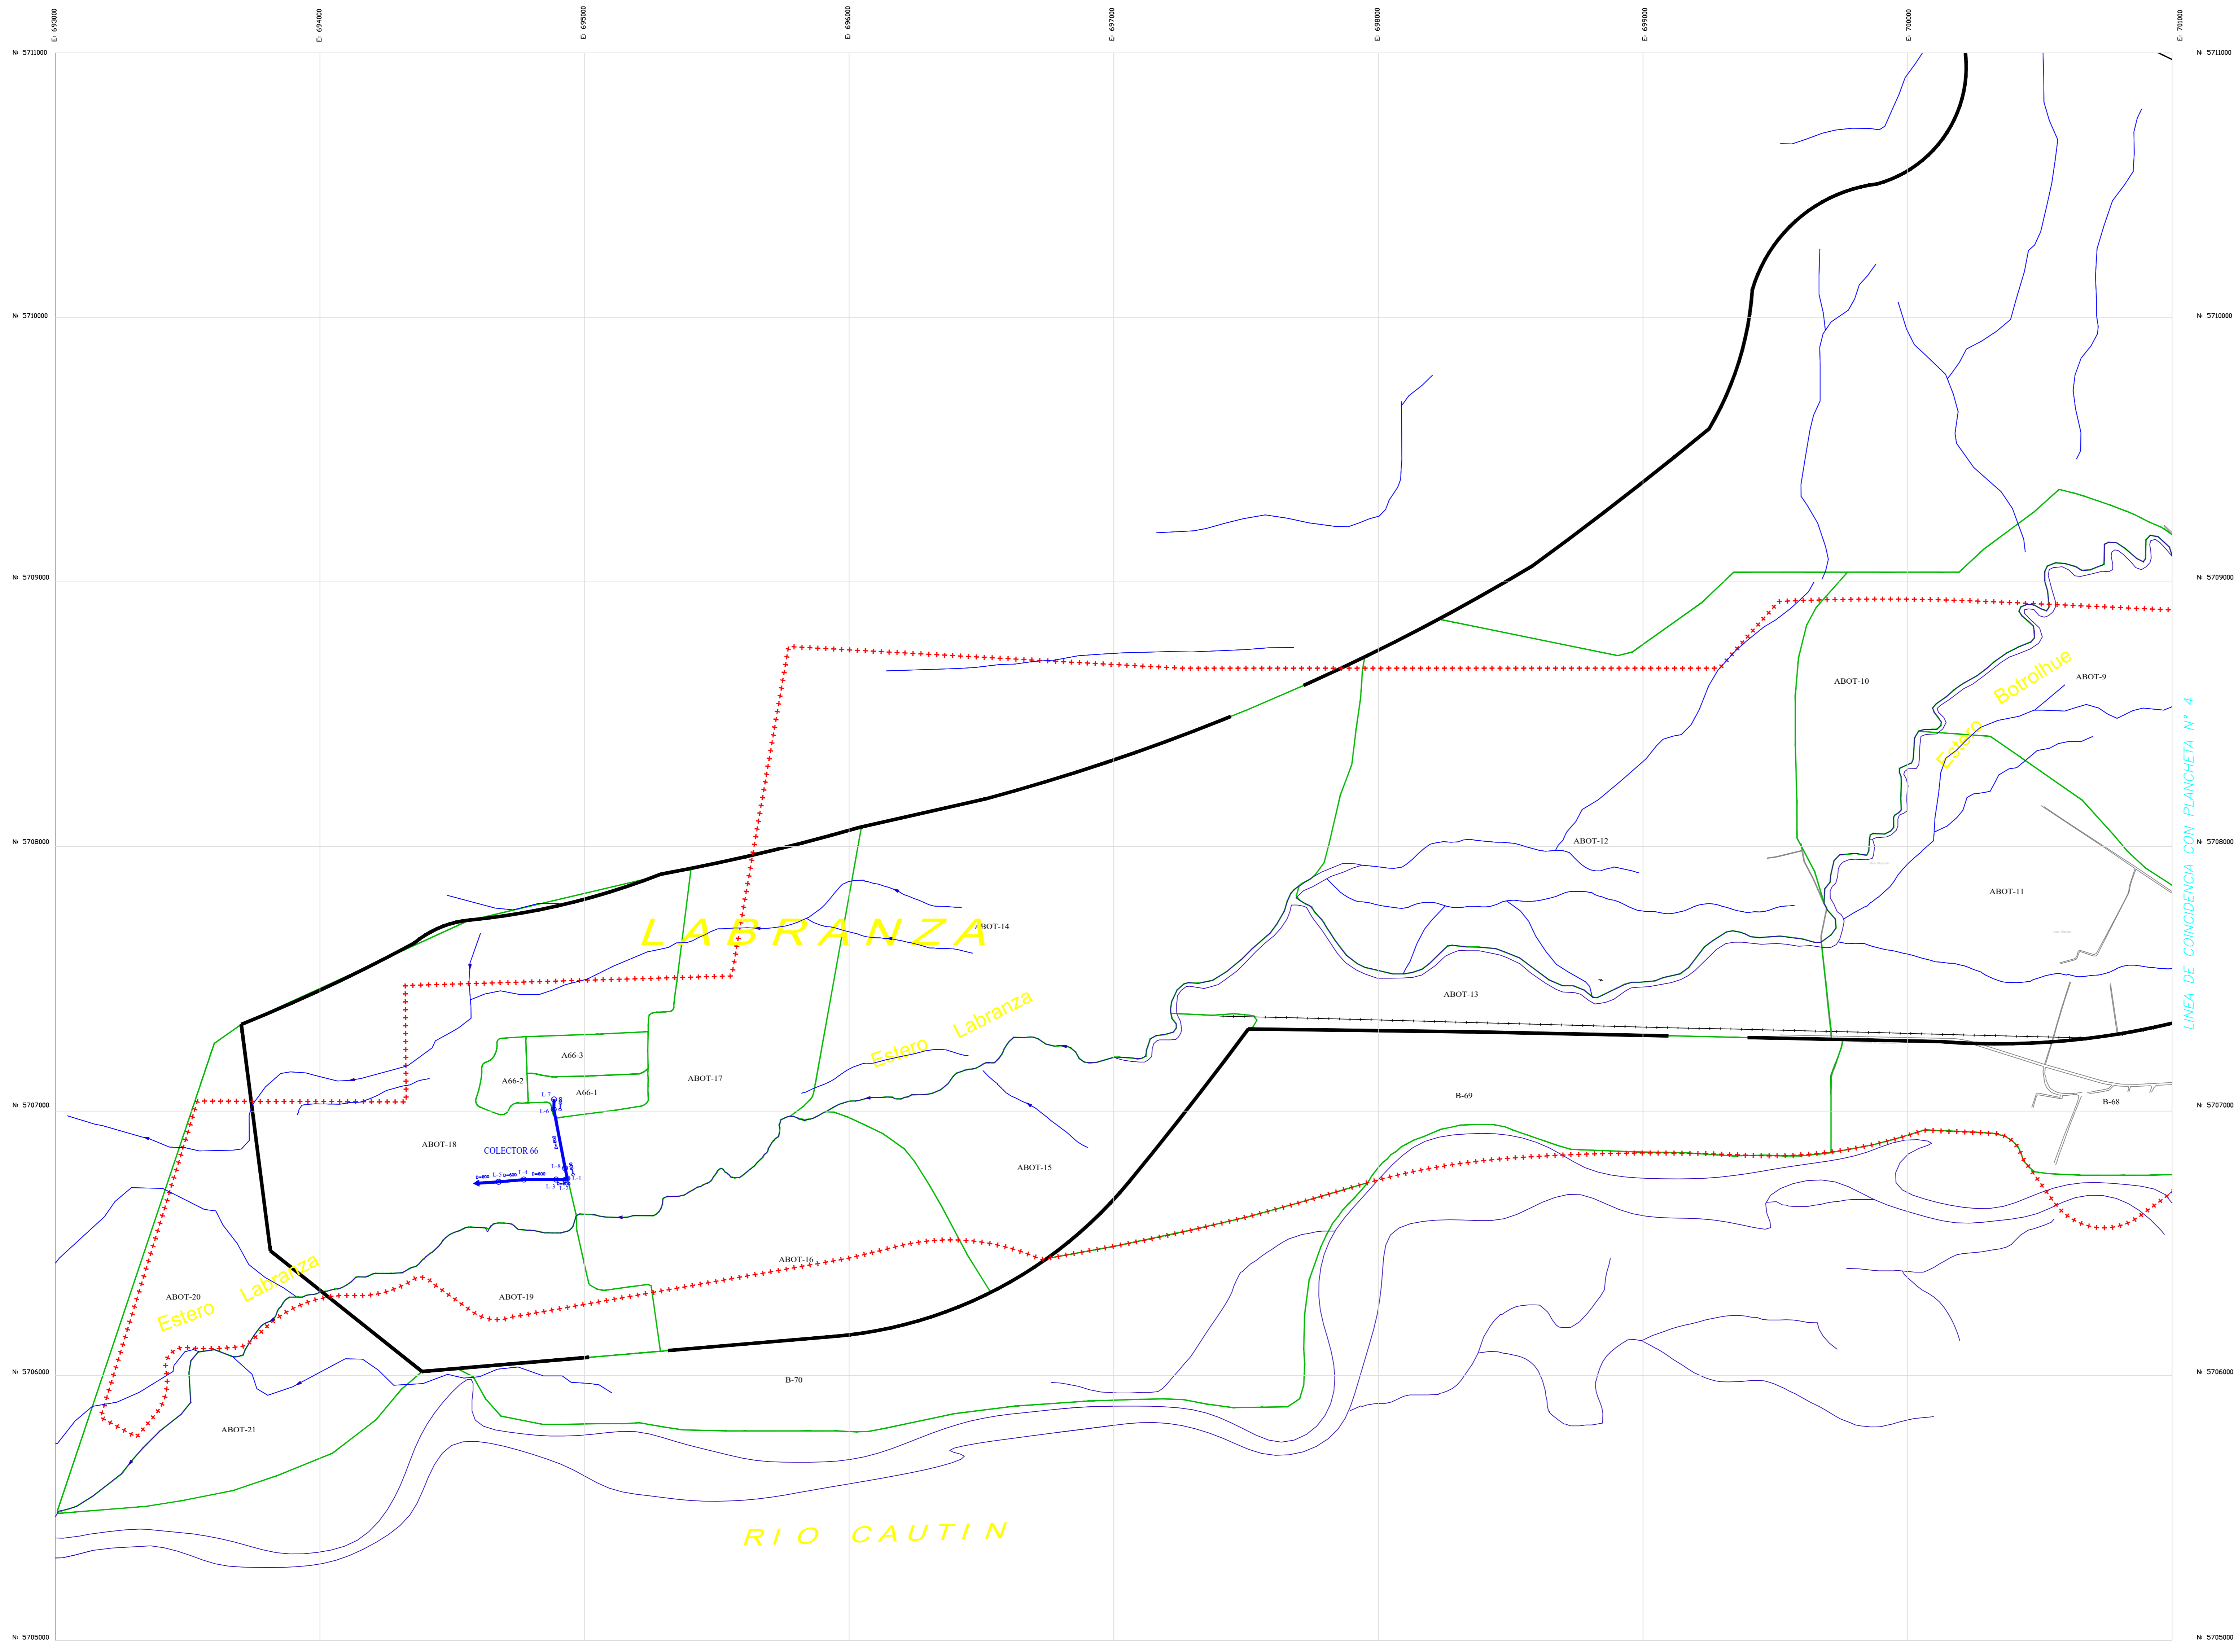

CYGSA	LÁMINA N°	REVISIÓN	FECHA	APROBACIÓN
	48	C. PARA REVISIÓN	DICIEMBRE 2020	
FABIAN RIGAL P. INGENIERO	CARLOS GONZALEZ P. INGENIERO	LEONARDO CARO S. JEFE PROYECTOS	INFORME FINAL	NOVIEMBRE 2021

DISEÑO N.º REGIÓN E. MARIÑO A. SUBCOORDINADOR CCU - SDU R. HERNANDEZ S. NOVIEMBRE 2021 FECHA DE APROBACIÓN	INSPECTOR SOCIAL M. MELAN R.	SUPLENTE PROYECTOS AGUAS LLUVIAS E. ESTELLE A.	PROYECTO PLAN MAESTRO DE EVACUACION Y DRENAJE DE AGUAS LLUVIAS DE TEMCO Y PADRE LAS CASAS V. REGION REPUBLICA DE CHILE MINISTERIO DE OBRAS PUBLICAS DIRECCION DE OBRAS HIDRAULICAS	INGRESO ARCHIVO N° A-982-UX
CLASE G	PLANO RED PRIMARIA PROPUESTA PLANCHETA D	ESCALA 1:10000	COORDENADAS 7.216-80.323-ES	CATEGORIA A