RED PRIMARIA

ESCALA 1:10.000

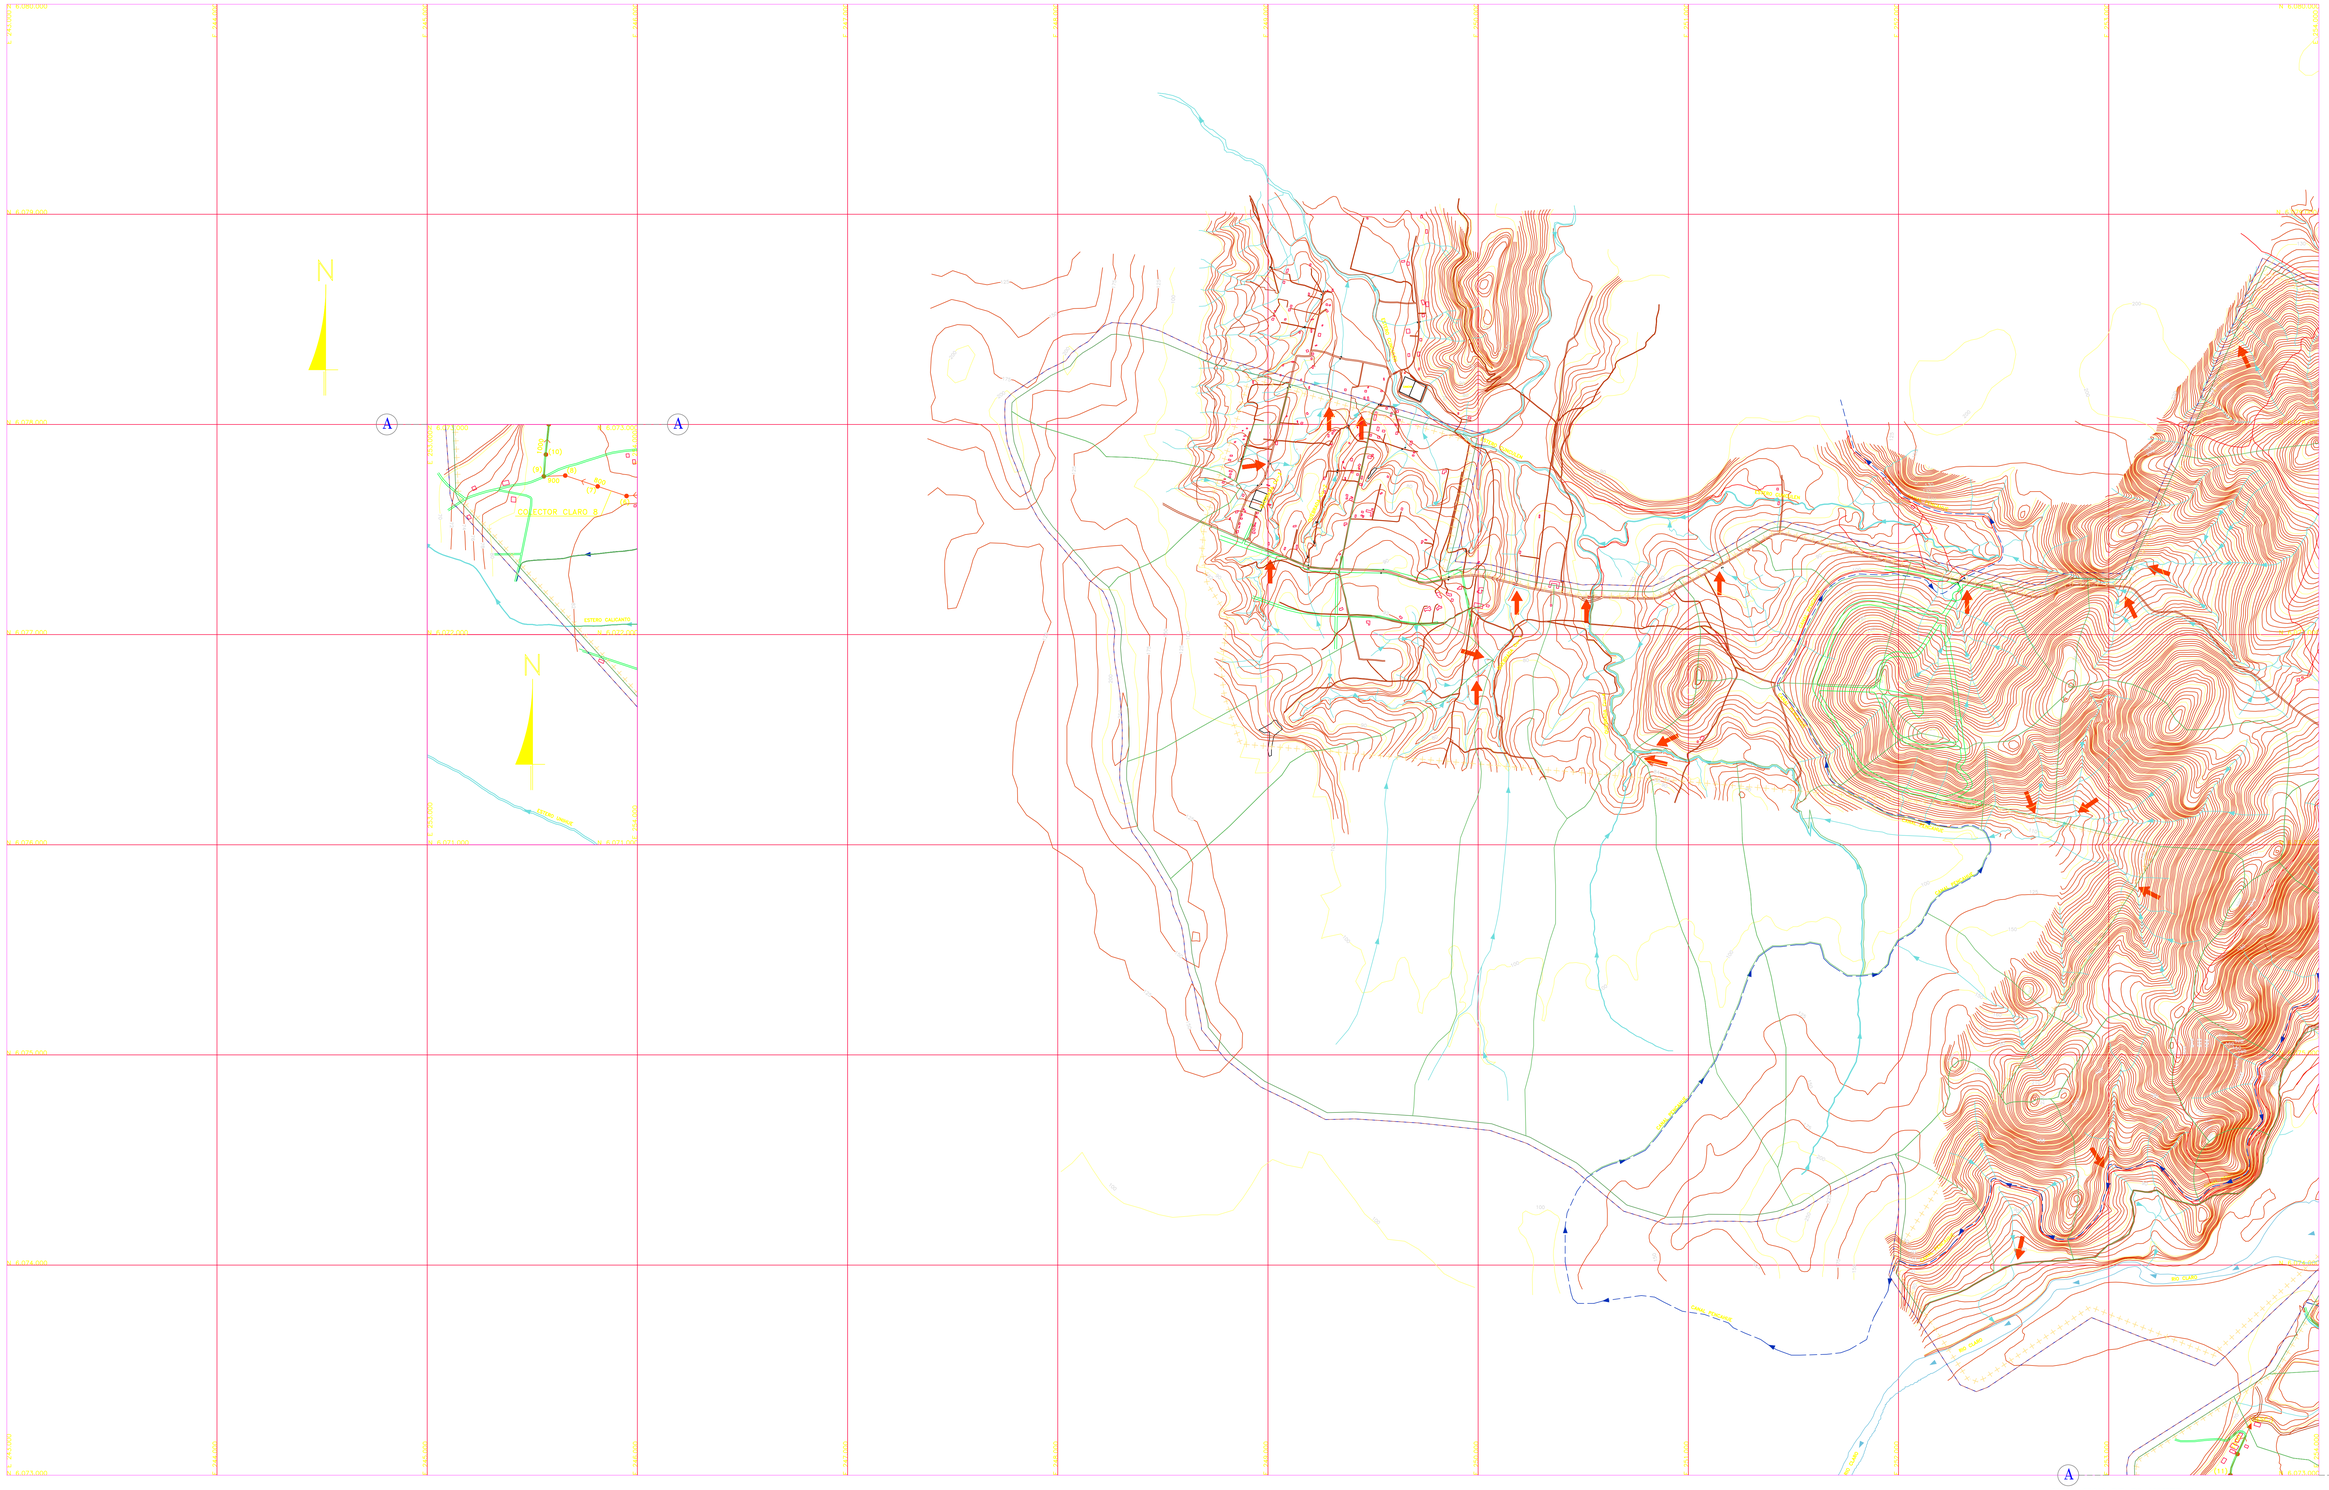
N
A
A
COLECTOR CLARO B
ESTERO CALICANTO
ESTERO PANGUE
CANAL PANGUE
CANAL CLARO
CANAL CLARO
CANAL CLARO