RED PRIMARIA

ESCALA 1:10.000

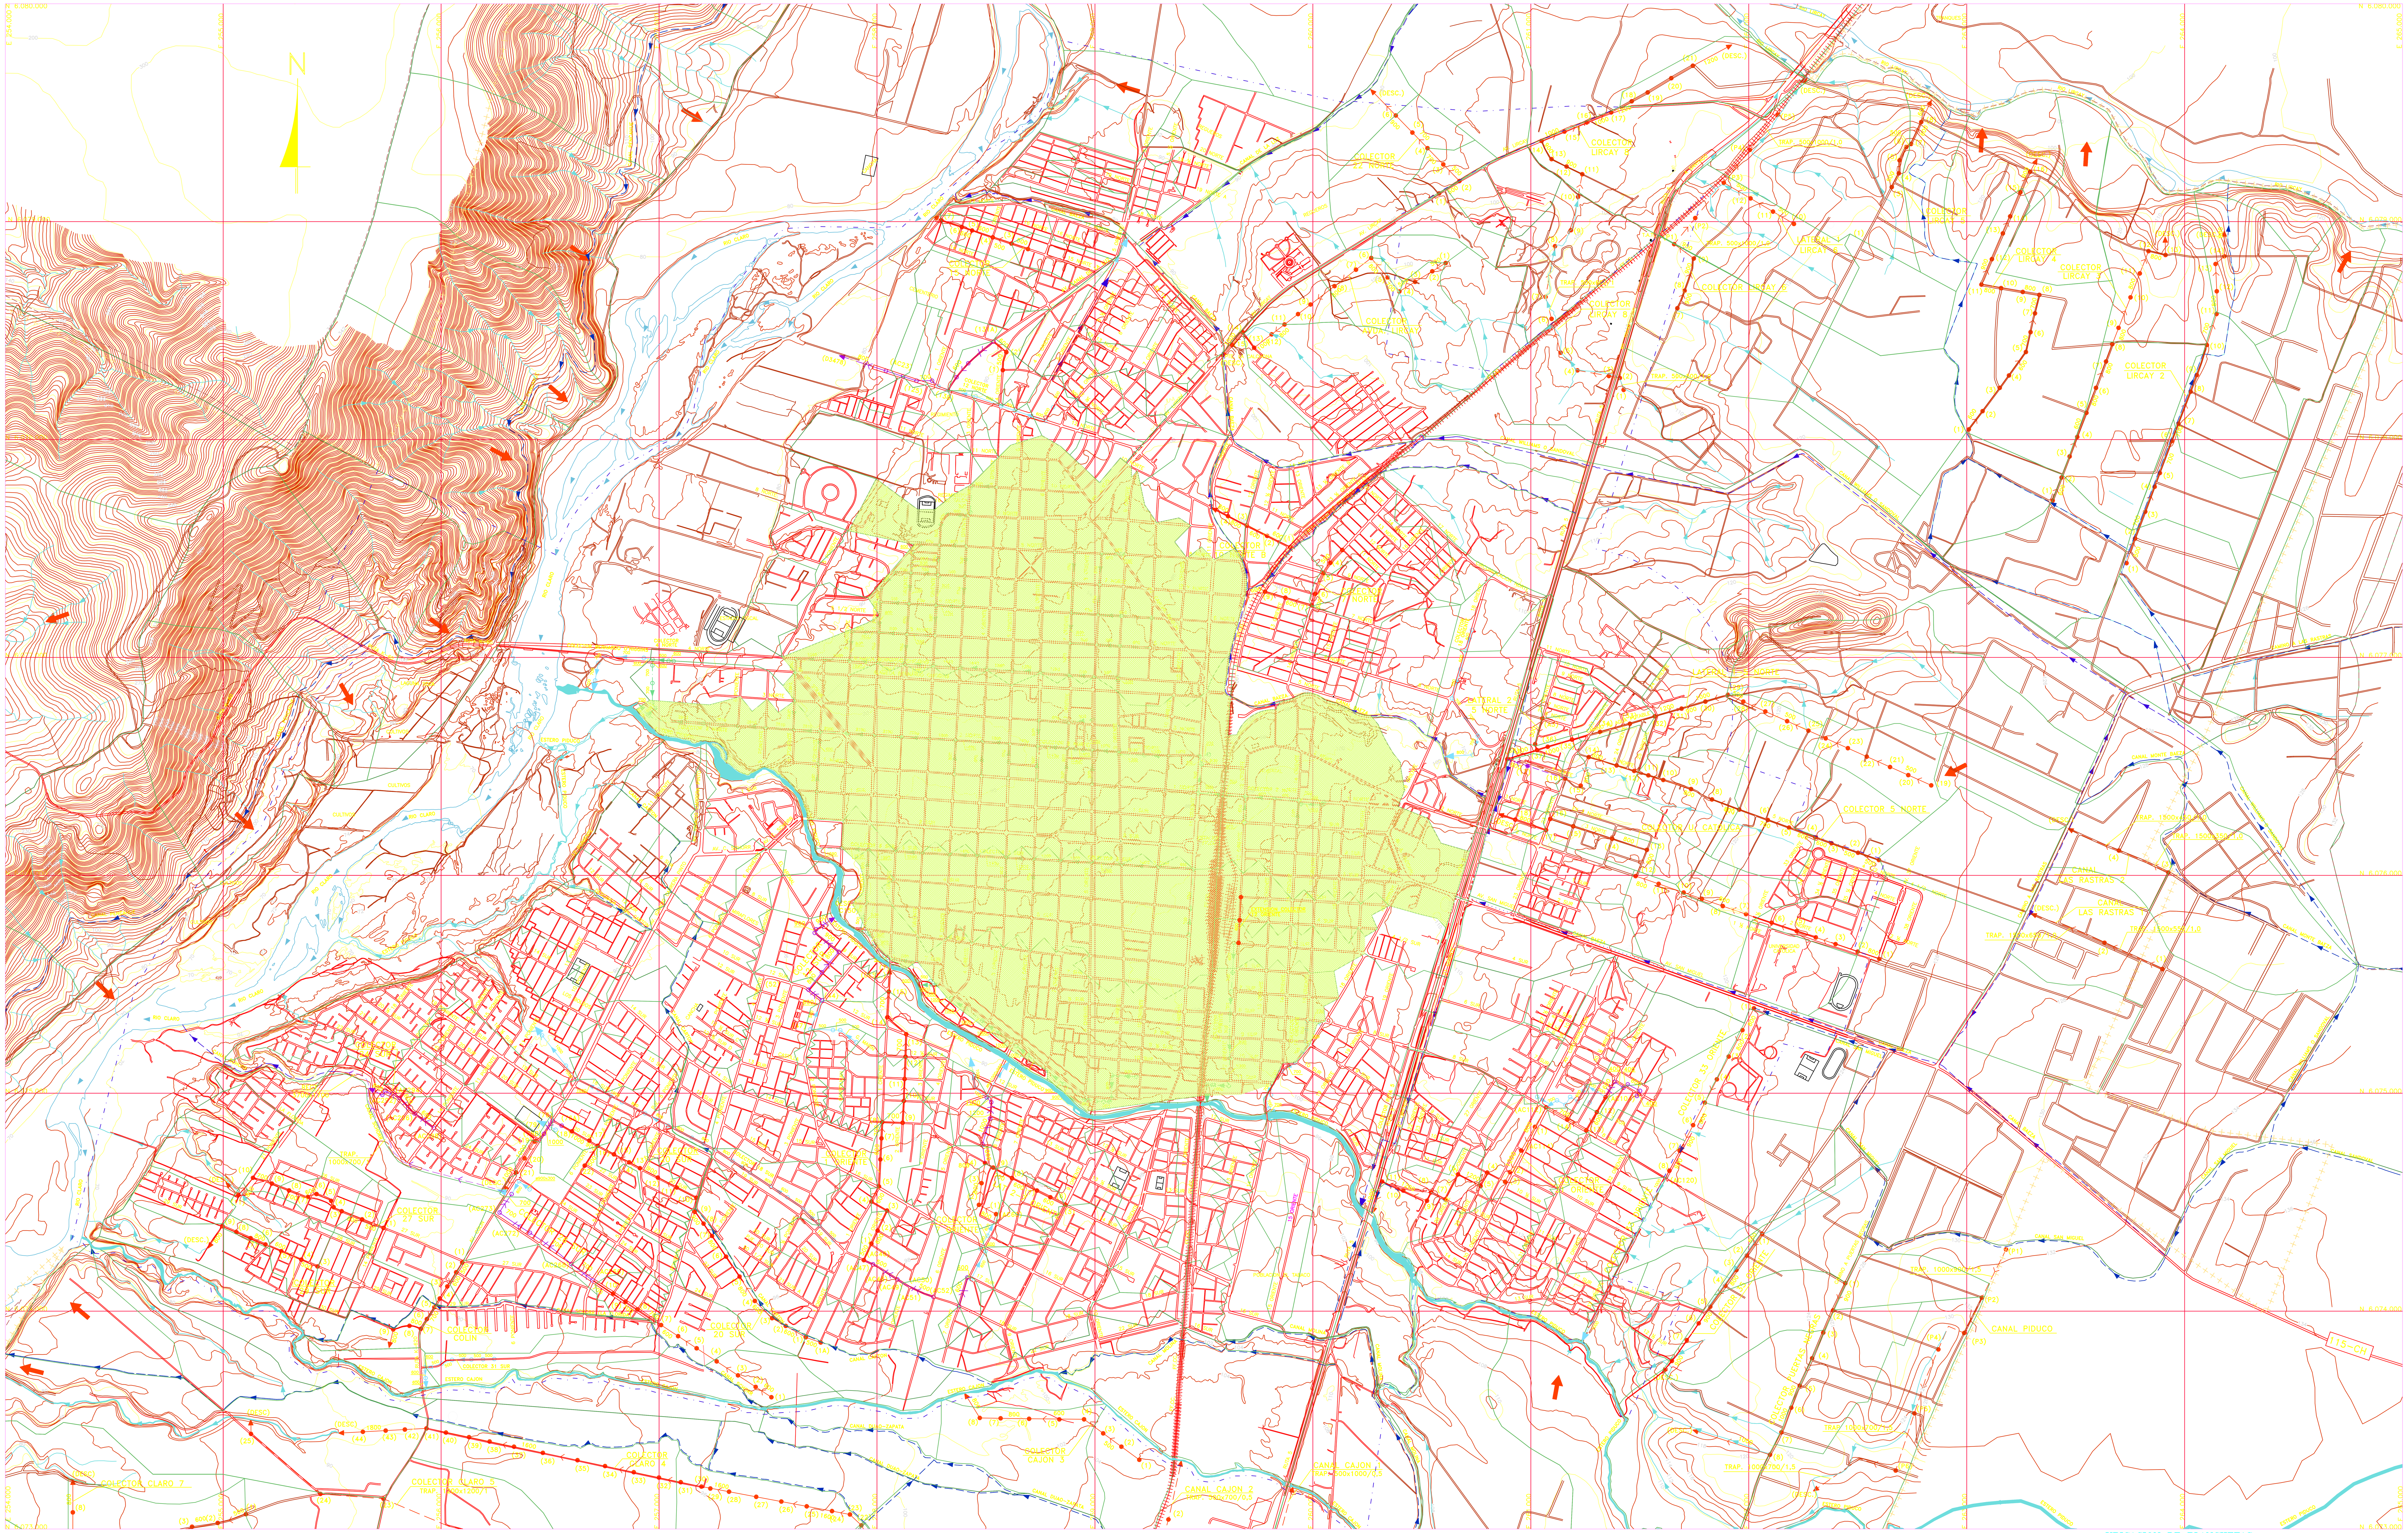

FUENTE : 1.- ACTUAL AREA URBANA DE TALCA RESTITUCION AEROFOTOGRAMETRICA VUELO SAF, ESCALA 1:10.000, AÑO 1997, GEOINGENIERIA - TRASA.
2.- RESTANTE AREA DE ESTUDIO RESTITUCION AEROFOTOGRAMETRICA VUELO FONDEF, ESCALA 1:20.000, AÑO 1995, SERVAPRO - AC INGENIEROS CONSULTORES

SIMBOLOGIA

- ESTERO RED PRIMARIA
- RIO O ESTERO
- QUEBRADA Y CAUCES MENORES
- COLECTOR UNITARIO EXISTENTE RED PRIMARIA
- COLECTOR SEPARADO EXISTENTE RED PRIMARIA
- CANAL EXISTENTE
- CANAL ENTUBADO EXISTENTE RED PRIMARIA
- CANAL O COLECTOR A TAJO ABIERTO EXISTENTE RED PRIMARIA
- CURVA DE NIVEL INDICE
- CURVA DE NIVEL SECUNDARIA
- LIMITE CUENCA APORTANTE
- LIMITE SUB-CUENCA
- LIMITE SISTEMA DE DRENAJE
- LIMITE URBANO ACTUAL (1999)
- LIMITE AREA DE ESTUDIO
- CAMARA DE INSPECCION EXISTENTE
- DESCARGA EXISTENTE
- LINEA FERREA
- DESCARGA PROYECTADA RED PRIMARIA
- 600 COLECTOR PROYECTADO. RED PRIMARIA
- CANAL PROYECTADO. RED PRIMARIA
- CANAL EXISTENTE MODIFICADO. RED PRIMARIA
- COLECTOR EXISTENTE QUE SE REEMPLAZA. RED PRIMARIA
- QUEBRADA EVACUADORA. RED PRIMARIA
- PUNTO DE DESAGUE PROPUESTO. RED PRIMARIA
- AREA COBERTURA SISTEMA UNITARIO. RED PRIMARIA

UBICACION DE PLANCHETAS: 1, 2, 3, 4

AC INGENIEROS CONSULTORES LTDA

JEFE DE PROYECTO		PROYECTISTA			
LUIS AYALA RIQUELME, INGENIERO CIVIL		CARLOS ANDREANI VENEGAS, INGENIERO CIVIL			
	NOMBRE	FECHA	FIRMA	1	AGO. 2000
REVISO	C. ANDREANI V.	JUNIO 2000		0	JUN. 2000
DIBUJO	V. ASCENCIO S.	JUNIO 2000		REVISION	FECHA

PRIMARIA_3.DWG

MODIFICACION	FECHA	APROBACION

COORDINADOR UNIDAD A. LL.: C. STAPPUNG R.	REVISORES: S. VASQUEZ P.	JEFE PROYECTO: P. LARA E.
DPTO. EXPLOT.: R. AHUMADA P.	DPTO. CONSTRUCC.: J. EGAN S.	DPTO. PROYECTO
DIRECTOR	FECHA DE APROBACION	

PROYECTO: PLAN MAESTRO DE EVACUACION Y DRENAJE DE AGUAS LLUVIAS DE TALCA

REGION: VII

REPUBLICA DE CHILE
MINISTERIO DE OBRAS PUBLICAS
DIRECCION DE OBRAS HIDRAULICAS

PLANO N°	INGRESO ARCHIVO N°	
39/40	A-1043-VII	
CLASIF.: G	PLANO: RED PRIMARIA	
ESCALA: 1:10.000	CODIGO: 6-311-50-39-3/4	CATEGORIA: A