
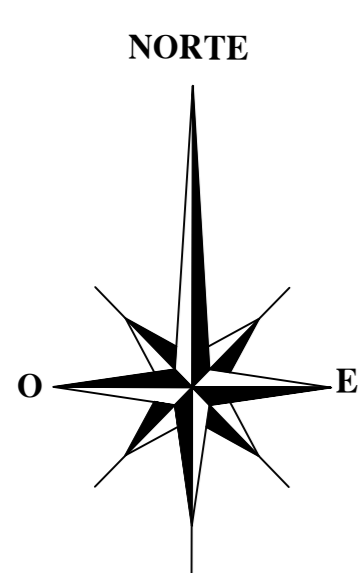


PLANO DEFINICIÓN DE LA RED PRIMARIA
LÁMINA 10 DE 15
ESCALA 1:2.000

LÍNEA CALCE CON LÁMINA 8 DE 15

LÍNEA CALCE CON LÁMINA 13 DE 15

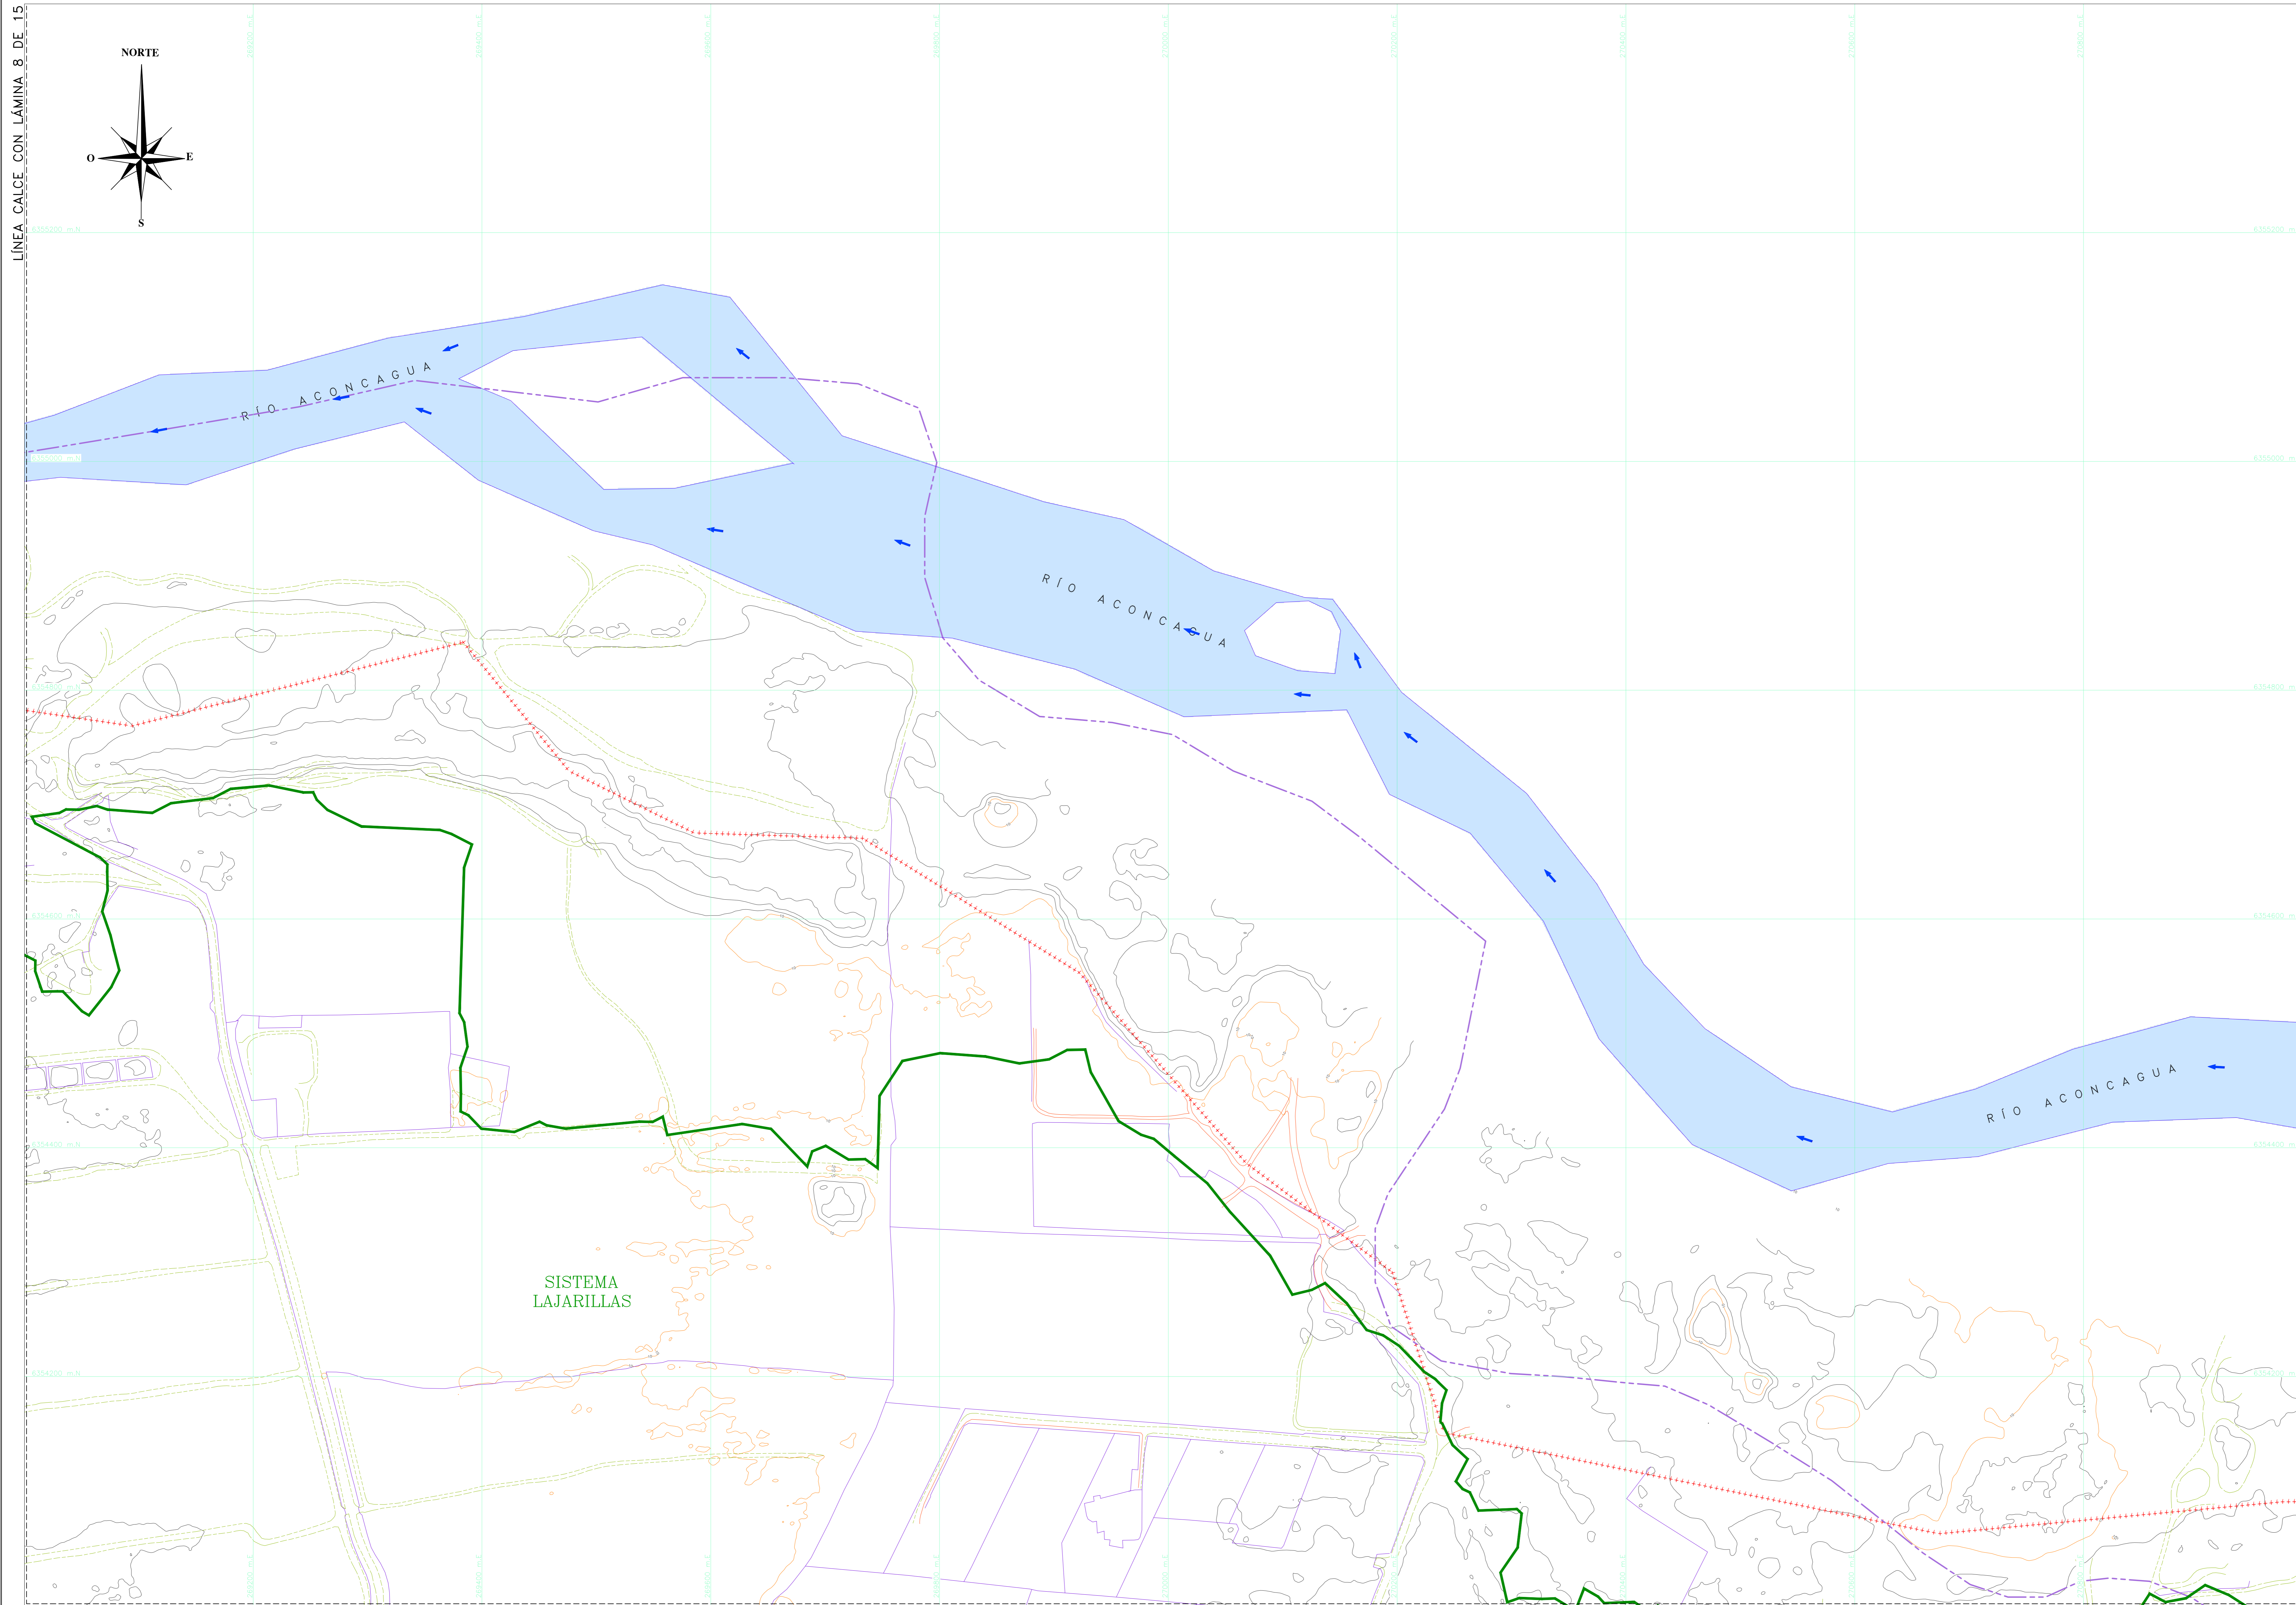

SIMBOLOGÍA

+++++	ÁREA DE ESTUDIO
---	LÍMITE COMUNAL
~	CURVAS DE NIVEL
---	CAMINOS
---	HUELLAS Y SENDEROS
---	OCEANO
---	ESCALERA
---	ESTACIÓN (PR)
---	LÍMITE SISTEMA
---	COLECTOR ALL EXISTENTE RED PRIMARIA
---	COLECTOR ALL PROYECTADO RED PRIMARIA
---	COLECTOR ALL REEMPLAZO RED PRIMARIA
---	CAUCE NATURAL RED PRIMARIA
---	CAUCE ENTUBADO RED PRIMARIA
---	CANAL ALL PROYECTADO RED PRIMARIA
---	CANAL ALL EXISTENTE RED PRIMARIA
---	DESCARGA ALL EXISTENTE
---	DESCARGA ALL PROYECTADA
---	CÁMARA ALL PROYECTADA RED PRIMARIA
---	CÁMARA ALL EXISTENTE RED PRIMARIA
---	CÁMARA ALL REEMPLAZO RED PRIMARIA
---	PLAZA DE DRENAJE EXISTENTE
---	PLAZA DE DRENAJE PROYECTADA

CUADRO DE PUNTOS DE REFERENCIA (PR)

Nombre	COORDENADAS UTM WGS-84	Cota	
PK	Norte (UTM)	Este (UTM)	Ortométrica
COU-08	6354063,218	267540,454	6,775

DISTRIBUCIÓN DE LÁMINAS


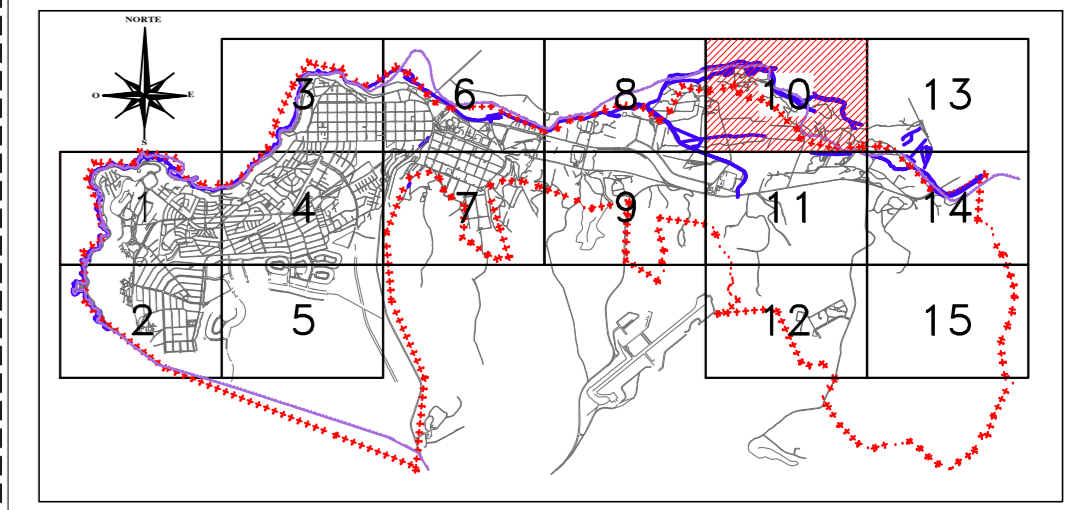


FIGURA UBICACIÓN

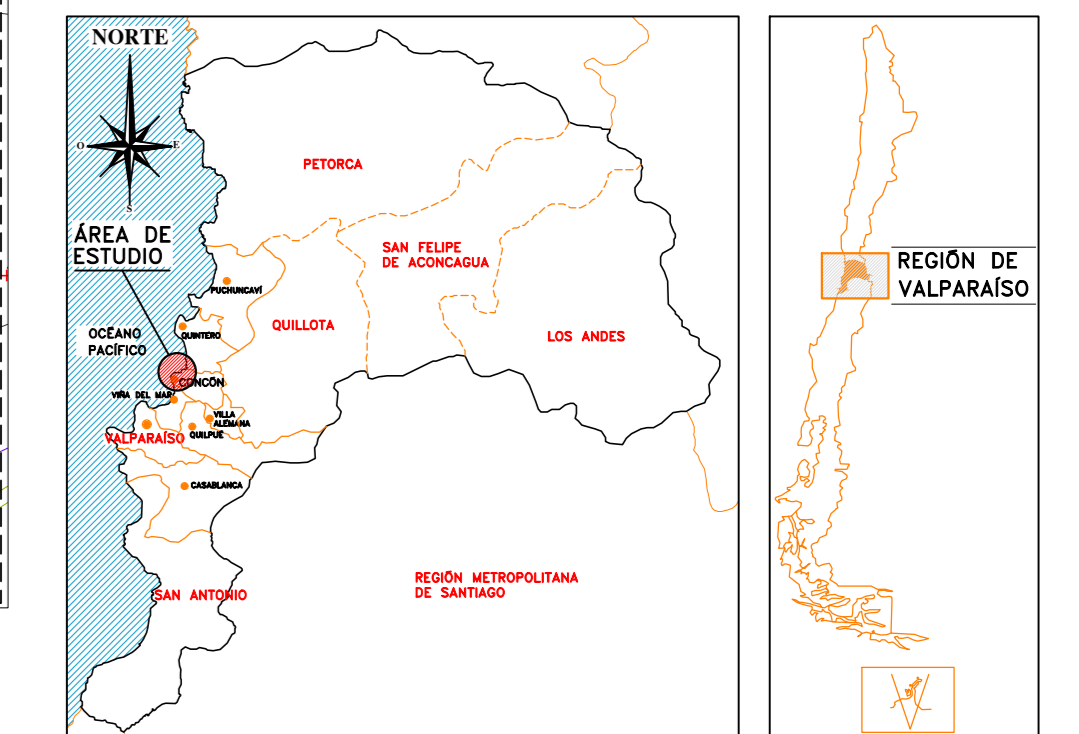

FUENTE CARTOGRAFICA:
RESTITUCIÓN AEROFOTOGRAFICA
ARRAU SPA
JULIO 2017

PLANO Nº
PMALLCC-REP-010

REVISIONES

Nº	FECHA	DESCRIPCIÓN	ORIGEN	PROY.	REVISO	APROB.
0	JUL/2021	APROBADO DDH				

ARRAU INGENIERIA
María Luisa Santander Nº 0231
Providencia - Santiago
Fono 223414800 - Fax 222745023
e-mail gfdina@arrauingenieria.cl

ADP	AFP	CVA	LAC



DATOS GEOGRÁFICOS
ELIPSOIDE DE REFERENCIA WGS-84 SIRGAS
DATOS CARTOGRAFICOS
PROYECCION UNIVERSAL TRANSVERSAL MERCATOR(UTM)
HEC. 19

DOCUMENTO DE REFERENCIA	MODIFICACION	FECHA	APROBACION	Nº DE CONTRATO	INSPECTOR FISCAL	GOBIERNO DE CHILE	CLASIFICACION	PLANO Nº93
				PM-43	EDUARDO DIAZ FORNESA	MINISTERIO DE OBRAS PÚBLICAS	G	PMALLCC-REP-010
					INSPECTOR FISCAL (S)	DIRECCION DE OBRAS HIDRAULICAS	A	PLANO DEFINICIÓN DE LA RED PRIMARIA
					WILLY VILLALOBOS PEREZ	PM-43 "PLAN MAESTRO DE EVACUACION Y DRENAJE DE AGUAS LLUVIAS DE CONCON, REGION DE VALPARAISO"		LÁMINA 10 DE 15
					DIRECTOR REGIONAL: BORIS OLGUIN			FECHA DE APROBACION
					RODRIGO MANSILLA VICENCIO			02/08/2021
					JEFE DE OFICINA DE CONSTRUCCION DE OBRAS EVAC Y DRENAJE DE AGUAS LLUVIAS			ESCALA 1:2.000
					GONZALO ESPINOZA GUZMAN			INGRESO ARCHIVO Nº A-5157-V
						REGION VALPARAISO		REVISION 0
						PROVINCIA VALPARAISO		