PLANO DEFINICIÓN DE LA RED PRIMARIA
LÁMINA 14 DE 15
ESCALA 1:2.000

LÍNEA CALCE CON LÁMINA 11 DE 15

LÍNEA CALCE CON LÁMINA 13 DE 15

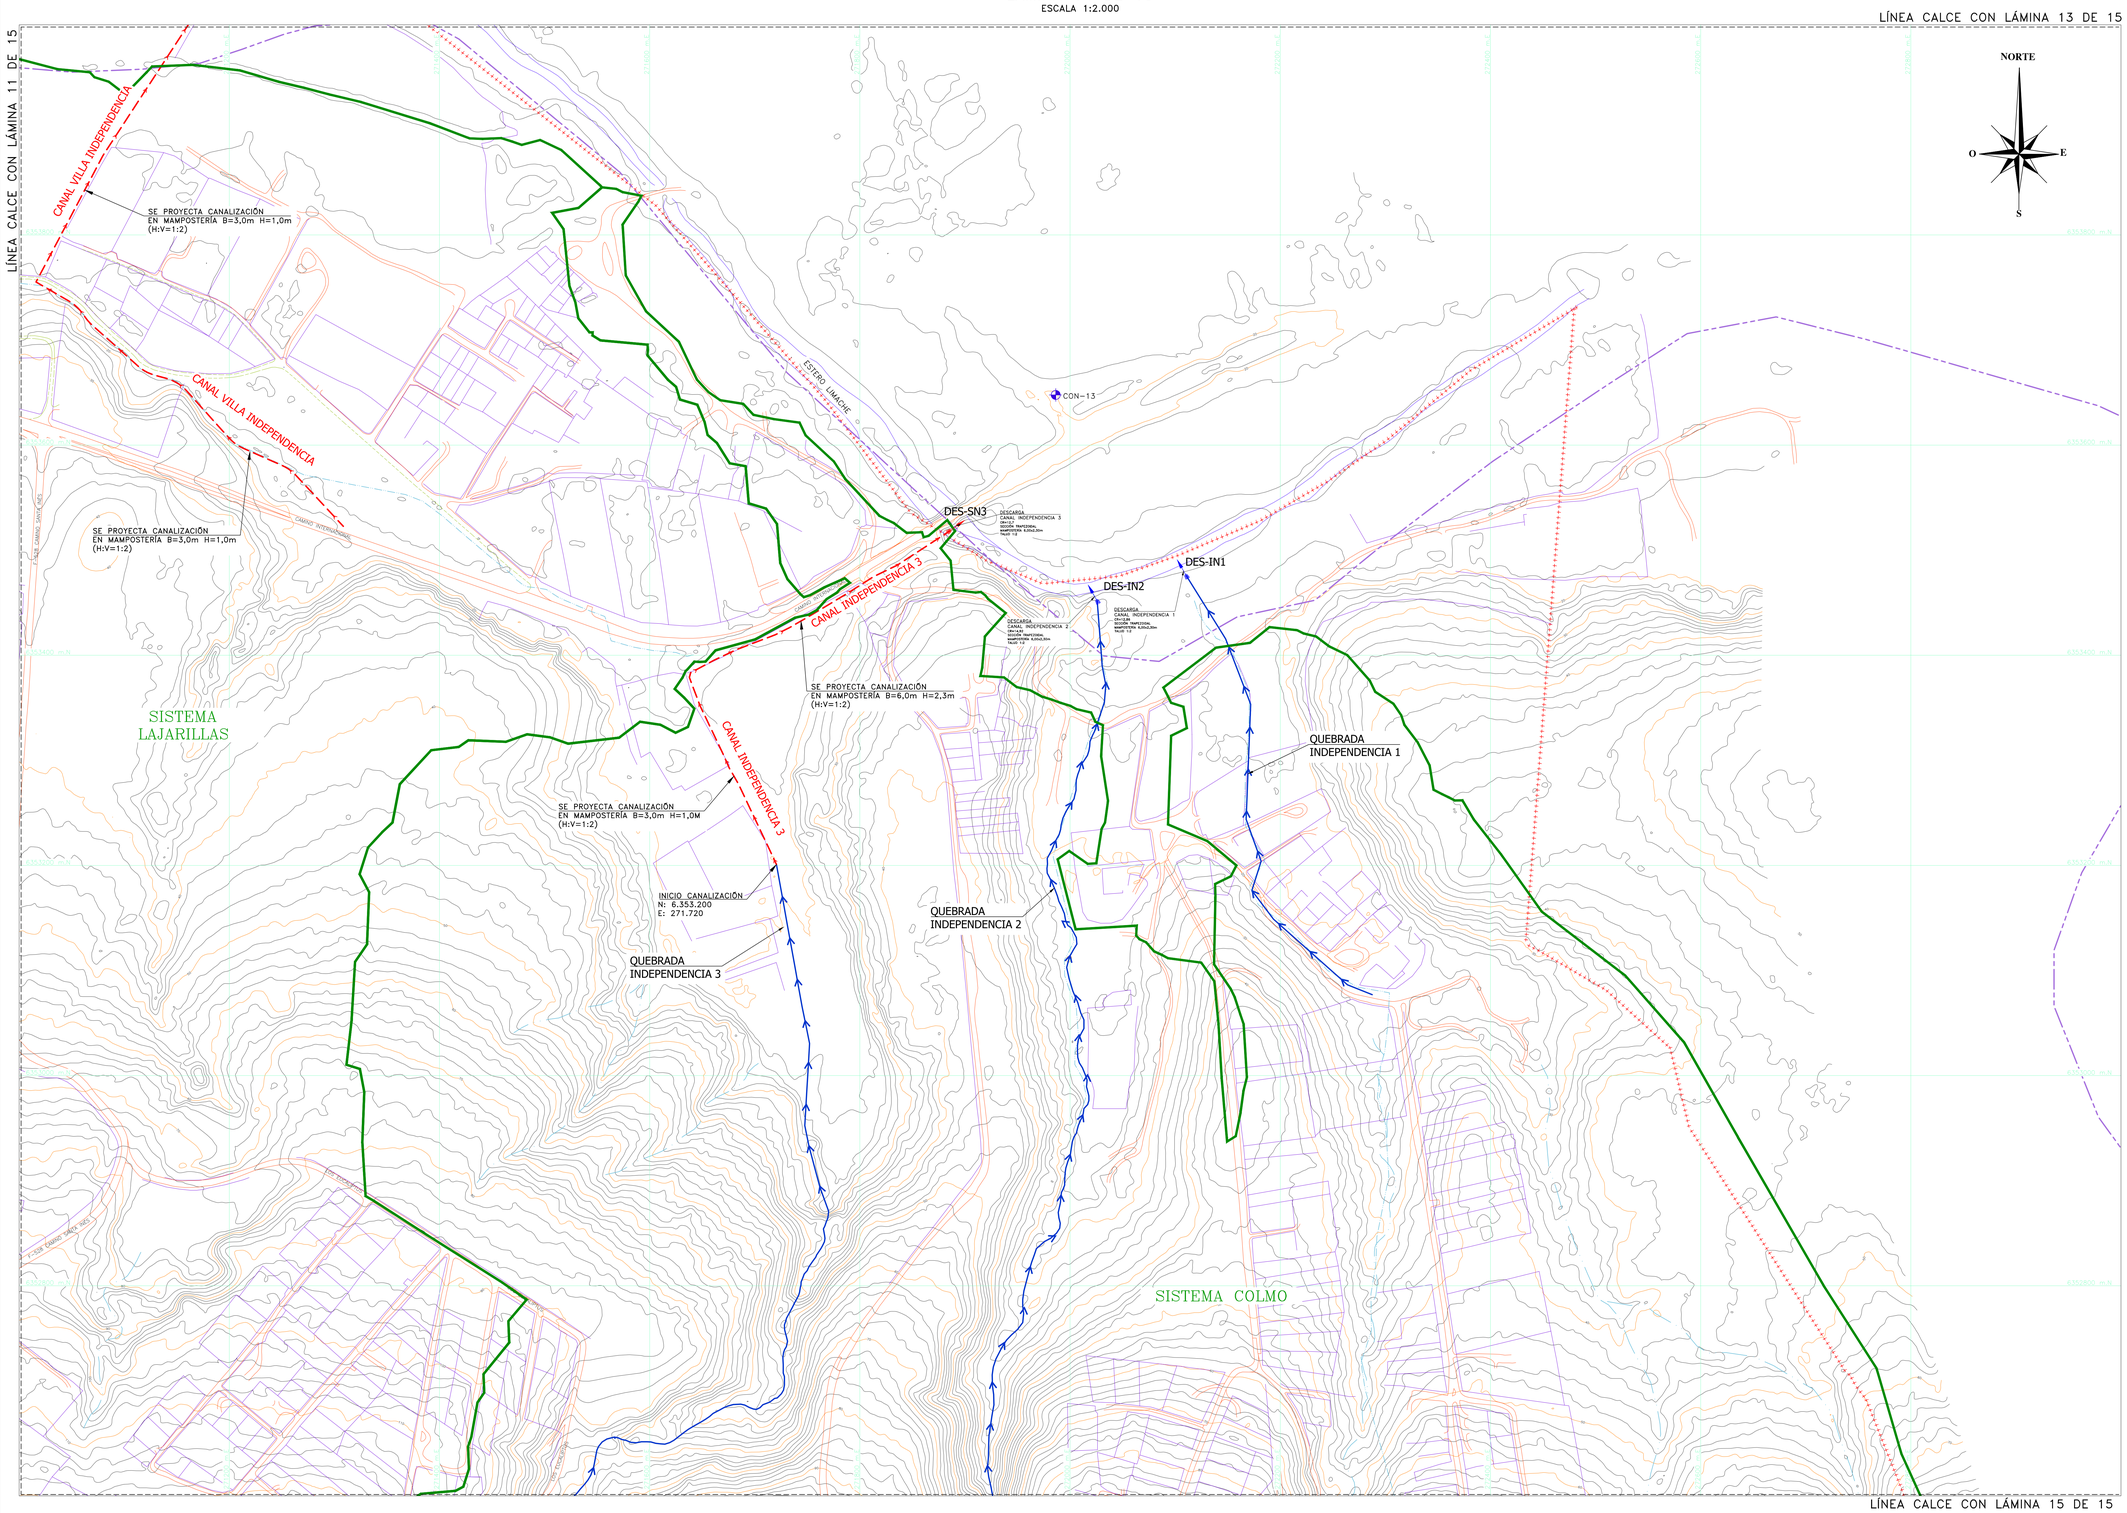

SIMBOLOGÍA

- ÁREA DE ESTUDIO
- LÍMITE COMUNAL
- CURVAS DE NIVEL
- CAMINOS
- HUELLAS Y SENDEROS
- OCÉANO
- ESCALERA
- ESTACIÓN (PR)
- LÍMITE SISTEMA
- COLECTOR ALL EXISTENTE RED PRIMARIA
- COLECTOR ALL PROYECTADO RED PRIMARIA
- COLECTOR ALL REEMPLAZO RED PRIMARIA
- CAUCE NATURAL RED PRIMARIA
- CAUCE ENTUBADO RED PRIMARIA
- CANAL ALL PROYECTADO RED PRIMARIA
- CANAL ALL EXISTENTE RED PRIMARIA
- DESCARGA ALL EXISTENTE
- DESCARGA ALL PROYECTADA
- CÁMARA ALL PROYECTADA RED PRIMARIA
- CÁMARA ALL EXISTENTE RED PRIMARIA
- CÁMARA ALL REEMPLAZO RED PRIMARIA
- PLAZA DE DRENAJE EXISTENTE
- PLAZA DE DRENAJE PROYECTADA

CUADRO DE PUNTOS DE REFERENCIA (PR)

Nombre PR	COORDENADAS UTM WGS 84		Cota Ortométrica
	Norte (UTM)	Este (UTM)	
CON 13	6353647,744	271986,359	20,455

DISTRIBUCIÓN DE LÁMINAS

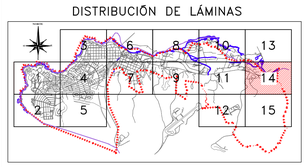

FIGURA UBICACIÓN

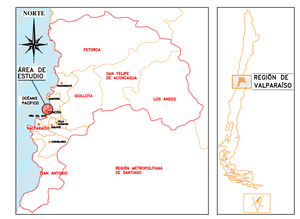

FUENTE CARTOGRÁFICA
RESTITUCIÓN AEROFOTOGRAMÉTRICA ARRAU SpA JULIO 2017

PLANO Nº PMALLCC-REP-014

ARRAU INGENIERÍA
María Luisa Santander Nº 0231
Providencia - Santiago
Fono 223414800 - Fax 222745023
e-mail oficina@arrauingenieria.cl

REVISIONES								
Nro	FECHA	DESCRIPCIÓN	DIBUJÓ	AEP	PROY.	REVISÓ	CVA	APROBÓ LAC
0	JUL/2020	APROBADO DOH		AEP			CVA	LAC

ESCALA GRÁFICA
(EN METROS)
40 0 20 40 80 120 160 200
1 : 2.000
NOTA: CURVAS DE NIVEL CADA 2m

DATOS GEODÉSICOS
ELIPSOIDE DE REFERENCIA WGS-84 SIRGAS
DATOS CARTOGRÁFICOS
PROYECCIÓN UNIVERSAL TRANSVERSAL MERCATOR(U.T.M.)
HUSO 19

DOCUMENTO DE REFERENCIA	MODIFICACIÓN	FECHA	APROBACIÓN

Nº DE CONTRATO	INSPECTOR FISCAL
PM-43	EDUARDO DÍAZ FORONDA
JEFE DIVISIÓN DE CAUCE Y DRENAJE URBANO	INSPECTOR FISCAL (S)
MILO MILLÁN ROMERO	WILLY VILLALOBOS PÉREZ
JEFE DEPTO. PROYECTOS DE EVAC. Y DRENAJE DE A. LLUVIAS	DIRECTOR REGIONAL:
RODRIGO MANSILLA VICENCIO	BORIS OLGUIN TAPIA
JEFE DEPTO. CONSTRUCCIÓN DE OBRAS EVAC. Y DRENAJE DE A. LLUVIAS:	FECHA DE ENTREGA:
GONZALO ESPINOZA GUZMÁN	

GOBIERNO DE CHILE
MINISTERIO DE OBRAS PÚBLICAS
DIRECCIÓN DE OBRAS HIDRÁULICAS

PM-43 "PLAN MAESTRO DE EVACUACIÓN Y DRENAJE DE AGUAS LLUVIAS DE CONCÓN, REGIÓN DE VALPARAÍSO"

REGIÓN: VALPARAÍSO | PROVINCIA: VALPARAÍSO

CLASIFIC. G
CATEGORÍA A
ESCALA 1:2.000

PLANO Nº77 PMALLCC-REP-014

PLANO DEFINICIÓN DE LA RED PRIMARIA
LÁMINA 14 DE 15

FECHA DE APROBACIÓN

CÓDIGO 4120-41-77-14/15

INGRESO ARCHIVO Nº A-5161-V

REVISIÓN 0