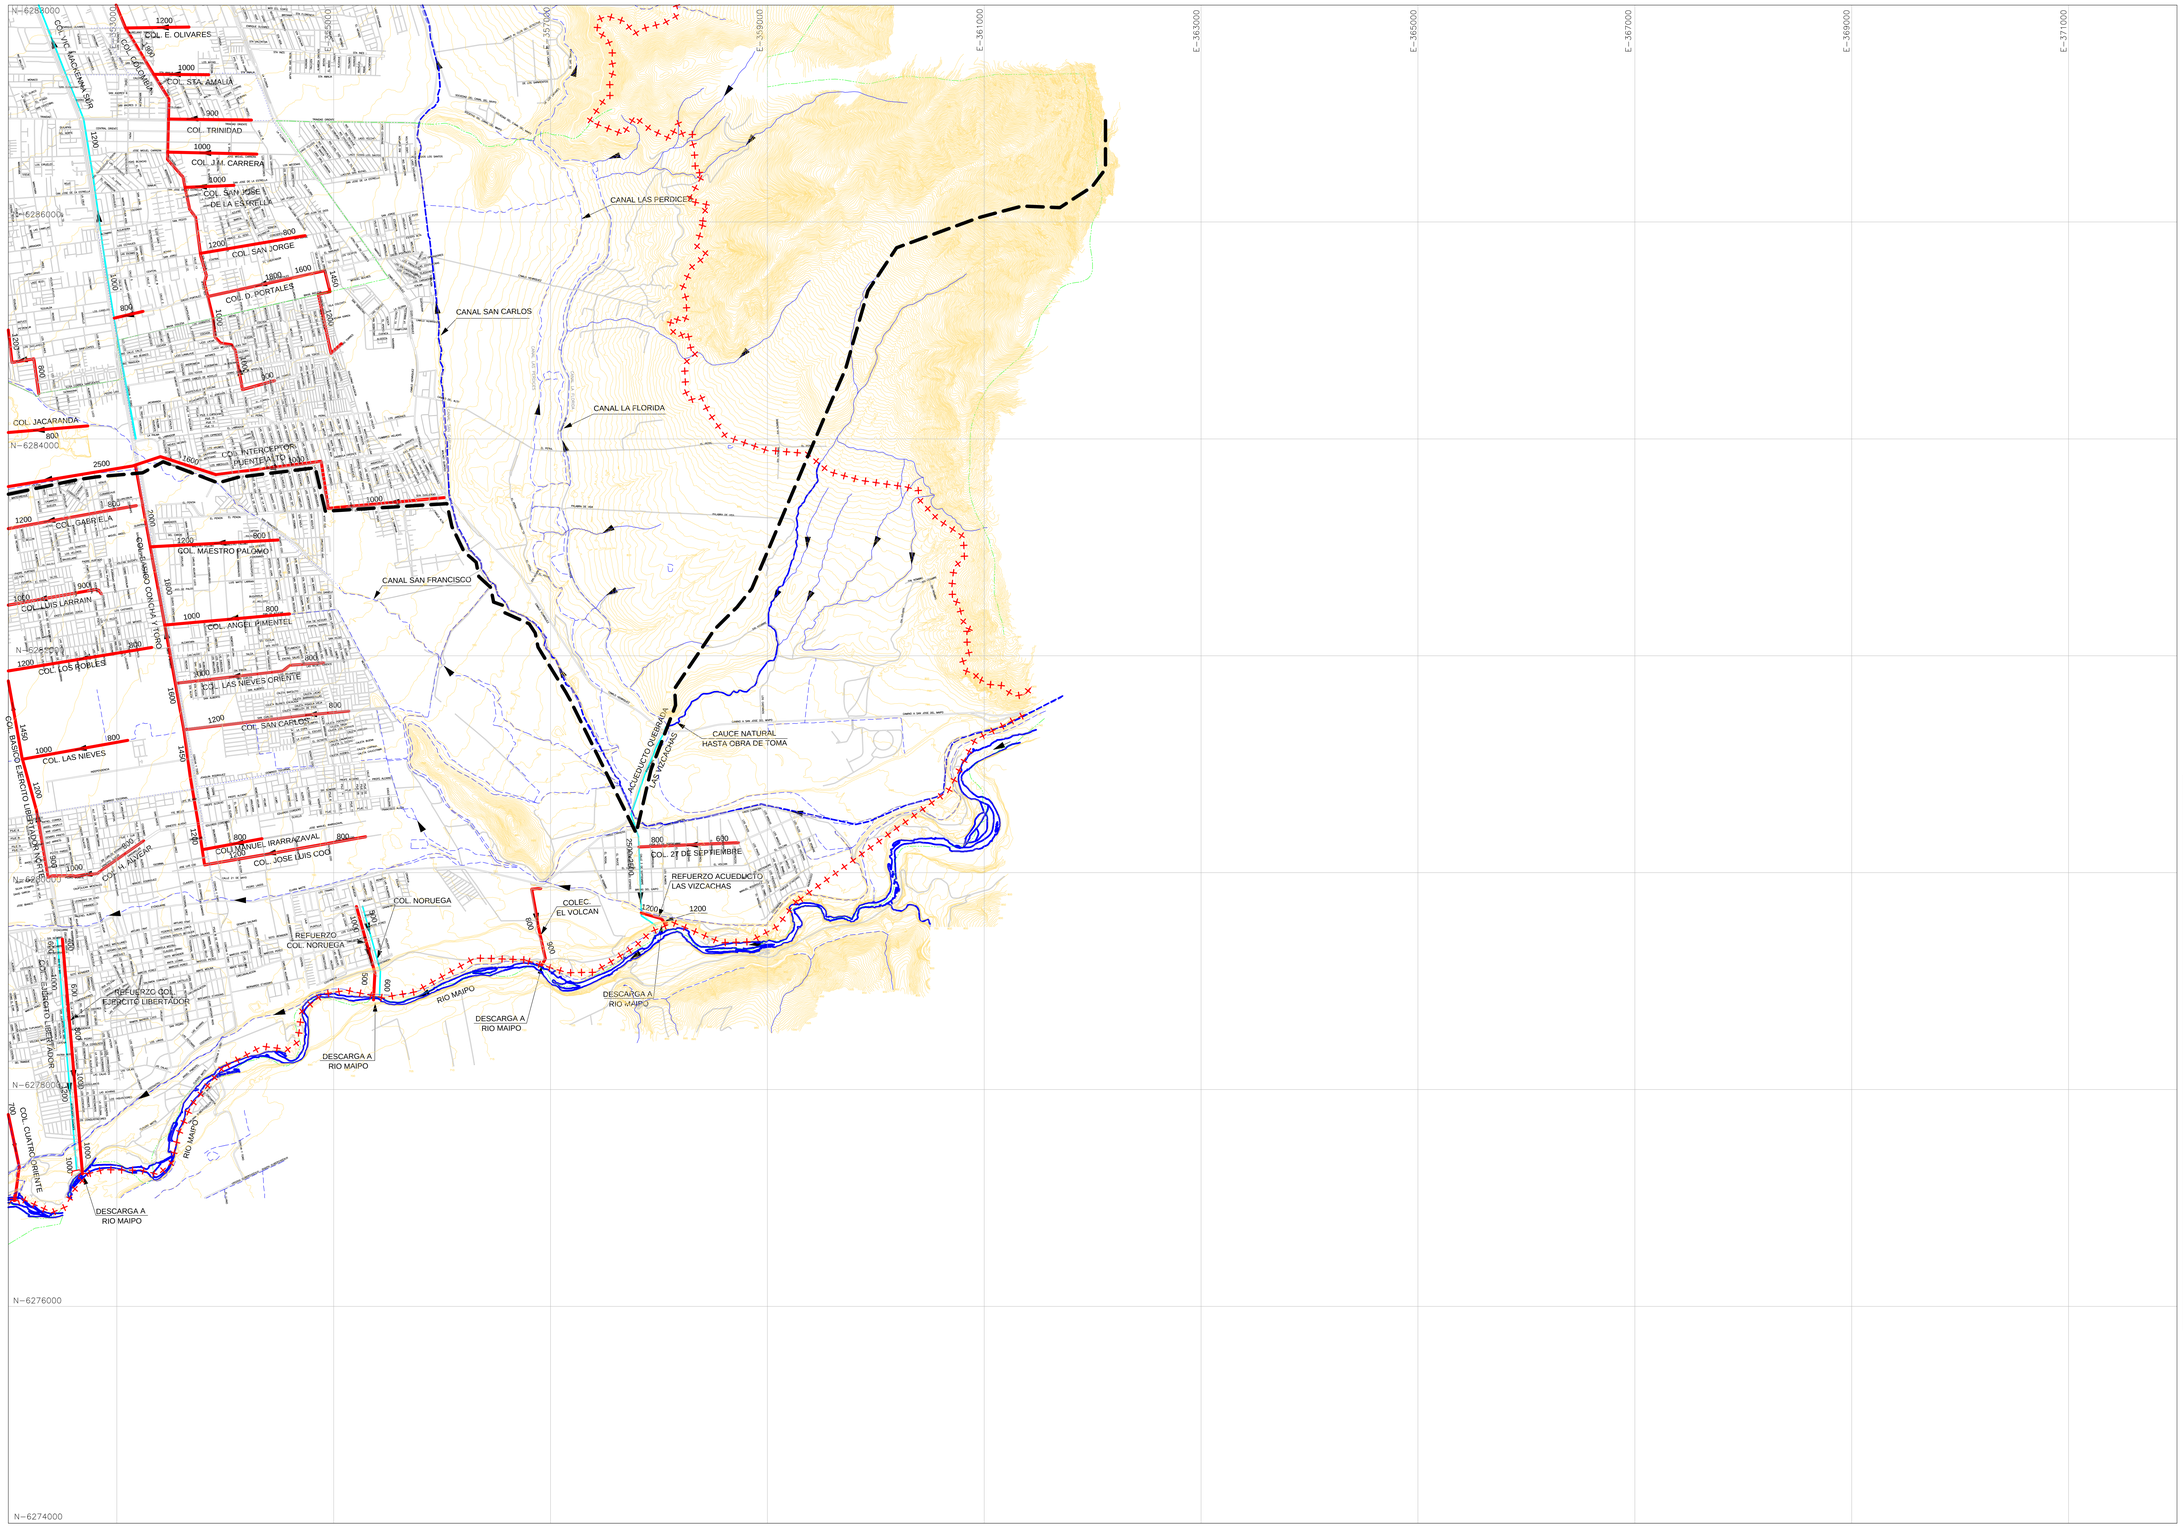

SIMBOLOGIA

- LIMITE DE EXTENSION URBANA PRMS 1994 (AREA DE ESTUDIO)
- EXTENSION LIMITE URBANO PRMS 1997 (AREA DE ESTUDIO)
- LIMITE DE ZONA
- LIMITE COMUNAL
- 2000 DIAMETROS EN MILIMETROS
- RED SEPARADA EXISTENTE PRIMARIA
- RED UNITARIA EXISTENTE PRIMARIA
- RED PROYECTADA PRIMARIA
- CANAL ABIERTO EXISTENTE
- CANAL ABIERTO EXISTENTE PRIMARIO
- CANAL ABIERTO MEJORADO O PROYECTADO PRIMARIO
- CANAL ENTUBADO EXISTENTE
- CANAL ENTUBADO EXISTENTE PRIMARIO
- CANAL ENTUBADO MEJORADO O PROYECTADO PRIMARIO
- QUEBRADA O ESTERO EXISTENTE
- QUEBRADA O ESTERO EXISTENTE PRIMARIO
- QUEBRADA O ESTERO EXISTENTE MEJORADO PRIMARIO
- RIO O ESTERO EXISTENTE
- ZONA UNITARIA

DISTRIBUCION

I	II
III	IV
V	VI
VII	VIII

	NOMBRE	FIRMA Y FECHA
DIBUJO	X.BECERRA D.	ABRIL 2001
PROYECTO	J. RIFFO A.	ABRIL 2001
REVISO	J. RIFFO A.	ABRIL 2001
APROBO	R. CARO C.	ABRIL 2001

CADE-IDEPE

Version	Plano N°	Proyecto
1	1537-INF-IH-216	1537

$TIME$ $DATE$

DOCUMENTO N° | REFERENCIAS

REVISIONES						
N°	FECHA	DESCRIPCION	Hecho por	Revis.	Aprob.	
1	DIC/01	INFORME FINAL	C.C.D.	J.R.A.	R.C.C.	
0	ABRIL/01	EMITIDO PARA INFORME FINAL	X.B.D.	J.R.A.	R.C.C.	

REVISIONES					
N°	FECHA	DESCRIPCION	Hecho por	Revis.	Aprob.

NOTAS

REVISOR	ASESOR	JEFE PROYECTO
CLAUDIA MANRIQUEZ M.	JAIME TORREBLANCA B.	CARLOS STAPPUNG R.
SUB DIRECTOR A. LL.	DEPTO. CONSTRUCCION A.LL.	DEPTO. PROYECTOS A.LL.
RICARDO HERRERA S.	LUIS VALDES R.	CARLOS STAPPUNG R.
DIRECTOR		

FECHA DE APROBACION

PROYECTO
PLAN MAESTRO DE EVACUACION Y DRENAJE DE AGUAS LLUVIAS DEL GRAN SANTIAGO
INFORME FINAL
REGION METROPOLITANA

REPUBLICA DE CHILE
MINISTERIO DE OBRAS PUBLICAS
DIRECCION DE OBRAS HIDRAULICAS

TOTAL PLANOS 216 DE 216 | INGRESO ARCHIVO N° A-836-XIII

CLASIF. G | PLANO DEFINICION RED PRIMARIA | LAMINA VIII DE VIII

ESCALA 1:20.000 | CODIGO 4-308-61-9-37/37 | CATEGORIA A