

# PLANTA


ESCALA 1 : 10.000

## DISPOSICION DE PLANCHETAS

		2A	2B
2A	2B	2C	2D
2C	2D	2E	2F

## SIMBOLOGIA

A. - CARTOGRAFIA BASE	
(A1)	CAUCE NATURAL ( quebradas )
(A2)	CAUCE NATURAL ( esteros y ríos )
(A3)	CAUCE NATURAL ( Rio )
(A4)	CANALES ENTUBADOS
(A5)	CANALES ABIERTOS
(A6)	ESTANQUE, COPA, SLO
(A7)	CURVA NIVEL INDICE
(A8)	CURVA NIVEL INTERMEDIA
(A9)	LINEA FF.CC.
(A10)	ESCAPE
(A11)	CORTE O TERRAPLEN
(A12)	VERTIENTE
(A13)	PUNTE
(A14)	EDIFICACION IMPORTANTE
(A15)	TRANQUE, LAGO O LAGUNA
(A16)	AREA VERDE
(A17)	TORRE ALTA TENSION
(A18)	CERCO
(A19)	ATRASADO BAJO CALZADA VAL
C. - LIMITES DE AREAS	
1. - DEL ESTUDIO	
(C1)	LIMITE CUENCA APORTANTE
(C2)	LIMITE AREA DE ESTUDIO
2. - DE PLANIFICACION URBANA	
(C3)	LIMITE COMANAL ACTUAL
(C4)	LIMITE URBANO ACTUAL
3. - DE HIDROLOGIA	
(C5)	LIMITE SUB CUENCA APORTANTES
(C6)	LIMITE SECTORES O SISTEMAS
(C7)	LIMITE SUBAREA TRIBUTARIA DEL NUDO
(C8)	SENTIDO DE ESCURRIMIENTO POR CALLES
(C9)	SENTIDO ESCURRIMIENTO EN LA CUENCA
E. - PROYECTO	
(E1)	NOTA GENERAL - TODOS LOS COLECTORES DEBEN CONTENER NOMBRE Y DIMENSIONES.
(E2)	NUDO PROYECTADO DE MODELACION C n.º de HOJAS n.º
(E3)	CAMARA PROYECTADA C n.º de HOJAS n.º
(E4)	CAMARA EXISTENTE C n.º de HOJAS n.º
(E5)	RED COLECTORA PRIMARIA PROYECTADA
(E6)	RED COLECTORA PRIMARIA EXISTENTE
(E7)	Pl. XXXX NOMBRE DEL PROYECTO
(E8)	COLECTOR XX NOMBRE COLECTOR EXISTENTE
(E9)	DESCARGA PROYECTADA
(E10)	BODATINA PROYECTADA
(E11)	REFUERZO COLECTOR EXISTENTE EN UN TRAMO
(E12)	COLECTOR QUE SE REEMPLAZA
(E13)	TUBERIA QUE QUEDA FUERA DE SERVICIO
(E14)	ESTANQUE DE RETENCION PROYECTADO

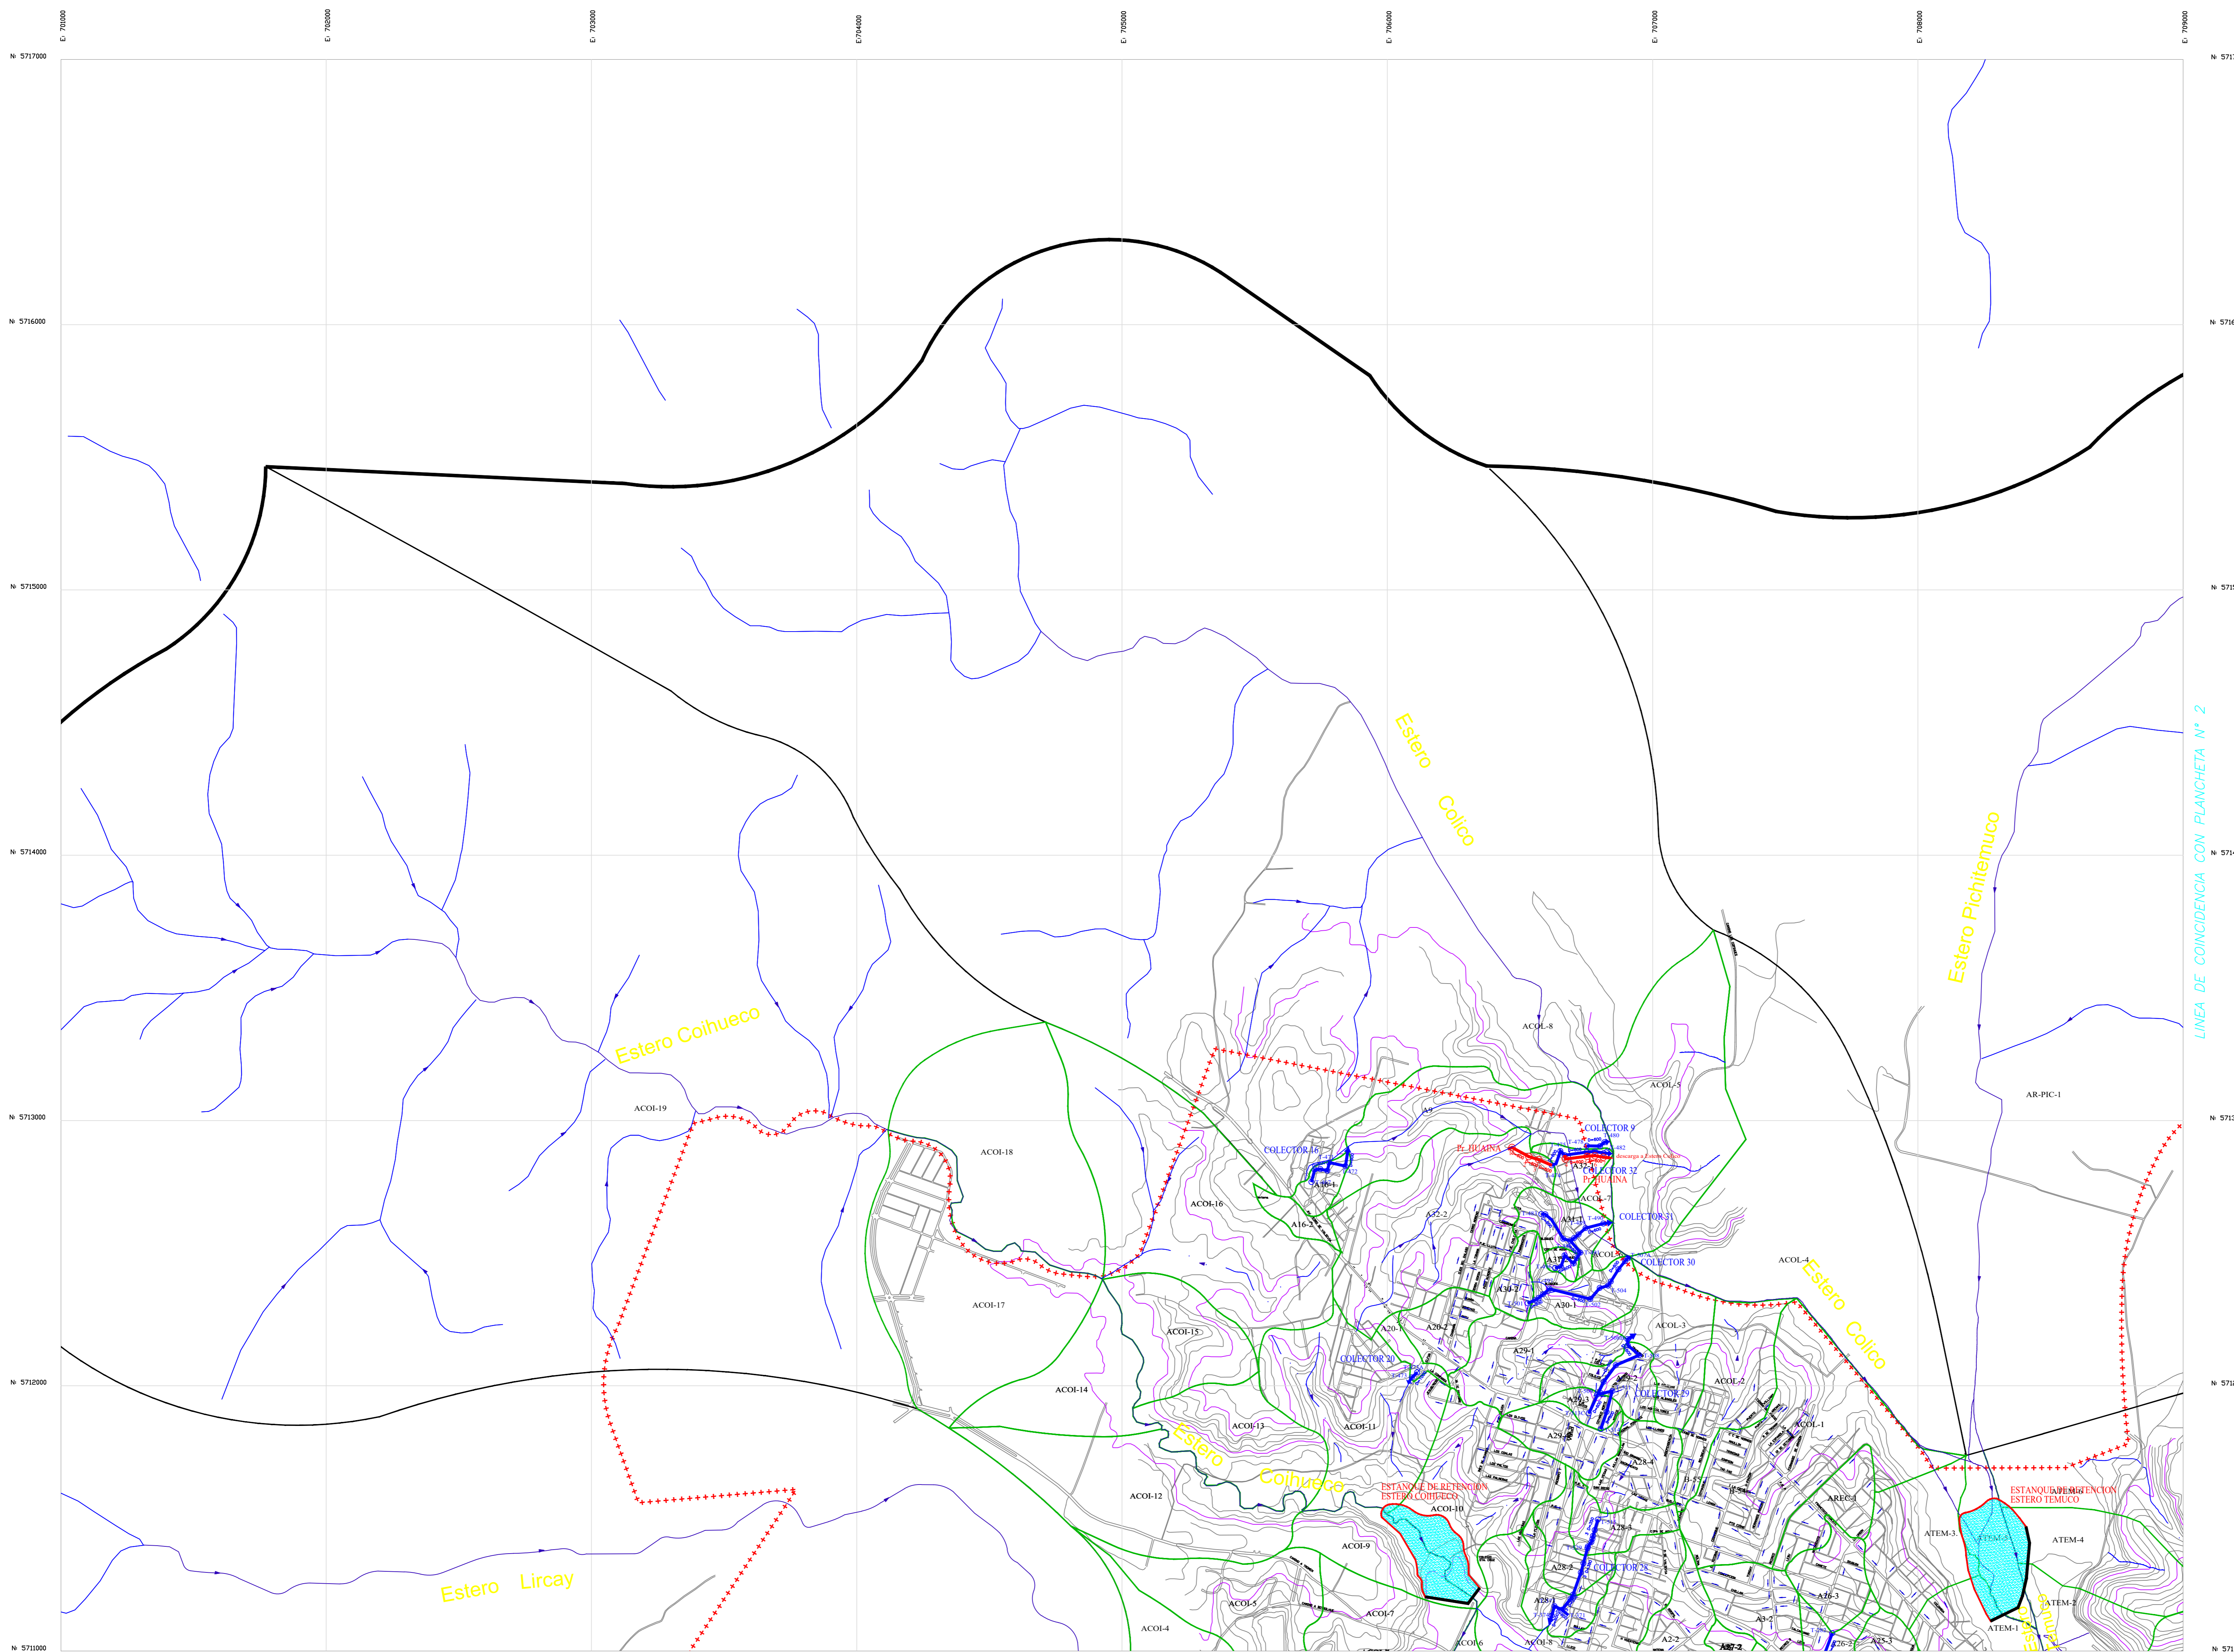

CYGSA	LÁMINA N°	REVISIÓN	FECHA	APROBACIÓN
	2/8	C. PARA REVISIÓN	DICIEMBRE 2020	
FABIAN RIGAL P. INGENIERO	CARLOS GONZALEZ P. INGENIERO	LEONARDO CARO S. JEFE PROYECTOS	INFORME FINAL	NOVIEMBRE 2021

U.P.D.A. REGION IV	PROYECTO FISCAL	SECTOR PROYECTOS AGUAS	PROYECTO	INGRESO ARCHIVO N°
SUBDIRECCION COU - COU	N. INICIAL N.	EL ESTELLE A.	PLAN MAESTRO DE EVACUACION Y DRENAJE DE AGUAS LUVIAS DE TEMCO Y PADRE LAS CASAS	A-880-01
N. NOMBRE S.			RED PRIMARIA PROPUESTA PLANCHETA 1	
NOVIEMBRE 2021			REPUBLICA DE CHILE	ESCALA
FECHA DE APROBACION			MINISTERIO DE OBRAS PUBLICAS	COGONO
			DIRECCION DE OBRAS HIDRAULICAS	7.318-80.304-K15
				CATEGORIA
				A