

PLANTA


ESCALA 1 : 10.000

DISPOSICION DE PLANCHETAS

	1.A	1.B	2.A	2.B
	1.C	1.D	2.C	2.D
3.A	3.B	4.A	4.B	5.A
3.C	3.D	4.C	4.D	5.C

SIMBOLOGIA

A.- CARTOGRAFIA BASE	
(A1)	CAUCE NATURAL (quebradas)
(A2)	CAUCE NATURAL (esteros y ríos)
(A3)	CAUCE NATURAL (Rio)
(A4)	CANALES ENTUBADOS
(A5)	CANALES ABIERTOS
(A6)	ESTANQUE, COPA, SLO
(A7)	CURVA NIVEL INDICE
(A8)	CURVA NIVEL INTERMEDIA
(A9)	LINEA FF.CC.
(A10)	ESCAPE
(A11)	CORTE O TERRAPLEN
(A12)	VERTIENTE
(A13)	FUENTE
(A14)	EDIFICACION IMPORTANTE
(A15)	TRANQUE, LAGO O LAGUNA
(A16)	AREA VERDE
(A17)	TORRE ALTA TENSION
(A18)	CERCO
(A19)	ATRIBUICION BAJO CALZADA VAL
C.- LIMITES DE AREAS	
(C1)	1.- DEL ESTUDIO
(C2)	LIMITE CUENCA APORTANTE
(C3)	LIMITE AREA DE ESTUDIO
2.- DE PLANIFICACION URBANA	
(C4)	LIMITE COMANAL ACTUAL
(C5)	LIMITE URBANO ACTUAL
3.- DE HIDROLOGIA	
(C6)	LIMITE SUB CUENCAS APORTANTES
(C7)	LIMITE SECTORES O SISTEMAS
(C8)	LIMITE SUBAREA TRIBUTARIA DEL NUDO
(C9)	SENTIDO DE ESCURRIMIENTO POR CALLES
(C10)	SENTIDO ESCURRIMIENTO EN LA CUENCA
E.- PROYECTO	
NOTA GENERAL.- TODOS LOS COLECTORES DEBEN CONTENER NOMBRE Y DIMENSIONES.	
(E1)	NUDO PROYECTADO DE MODELACION C n.º de P.O.B. de N.º
(E2)	CAMARA PROYECTADA C n.º de N.º
(E3)	CAMARA EXISTENTE C n.º de N.º
(E4)	RED COLECTORA PRIMARIA PROYECTADA
(E5)	RED COLECTORA PRIMARIA EXISTENTE
(E6)	Pr. XXXX
(E7)	COLECTOR XX
(E8)	DESCARGA PROYECTADA
(E9)	BODATINA PROYECTADA
(E10)	REFUERZO COLECTOR EXISTENTE EN UN TRAMO
(E11)	COLECTOR QUE SE REEMPLAZA
(E12)	TUBERIA QUE QUEDA FUERA DE SERVICIO
(E13)	ESTANQUE DE RETENCION PROYECTADO

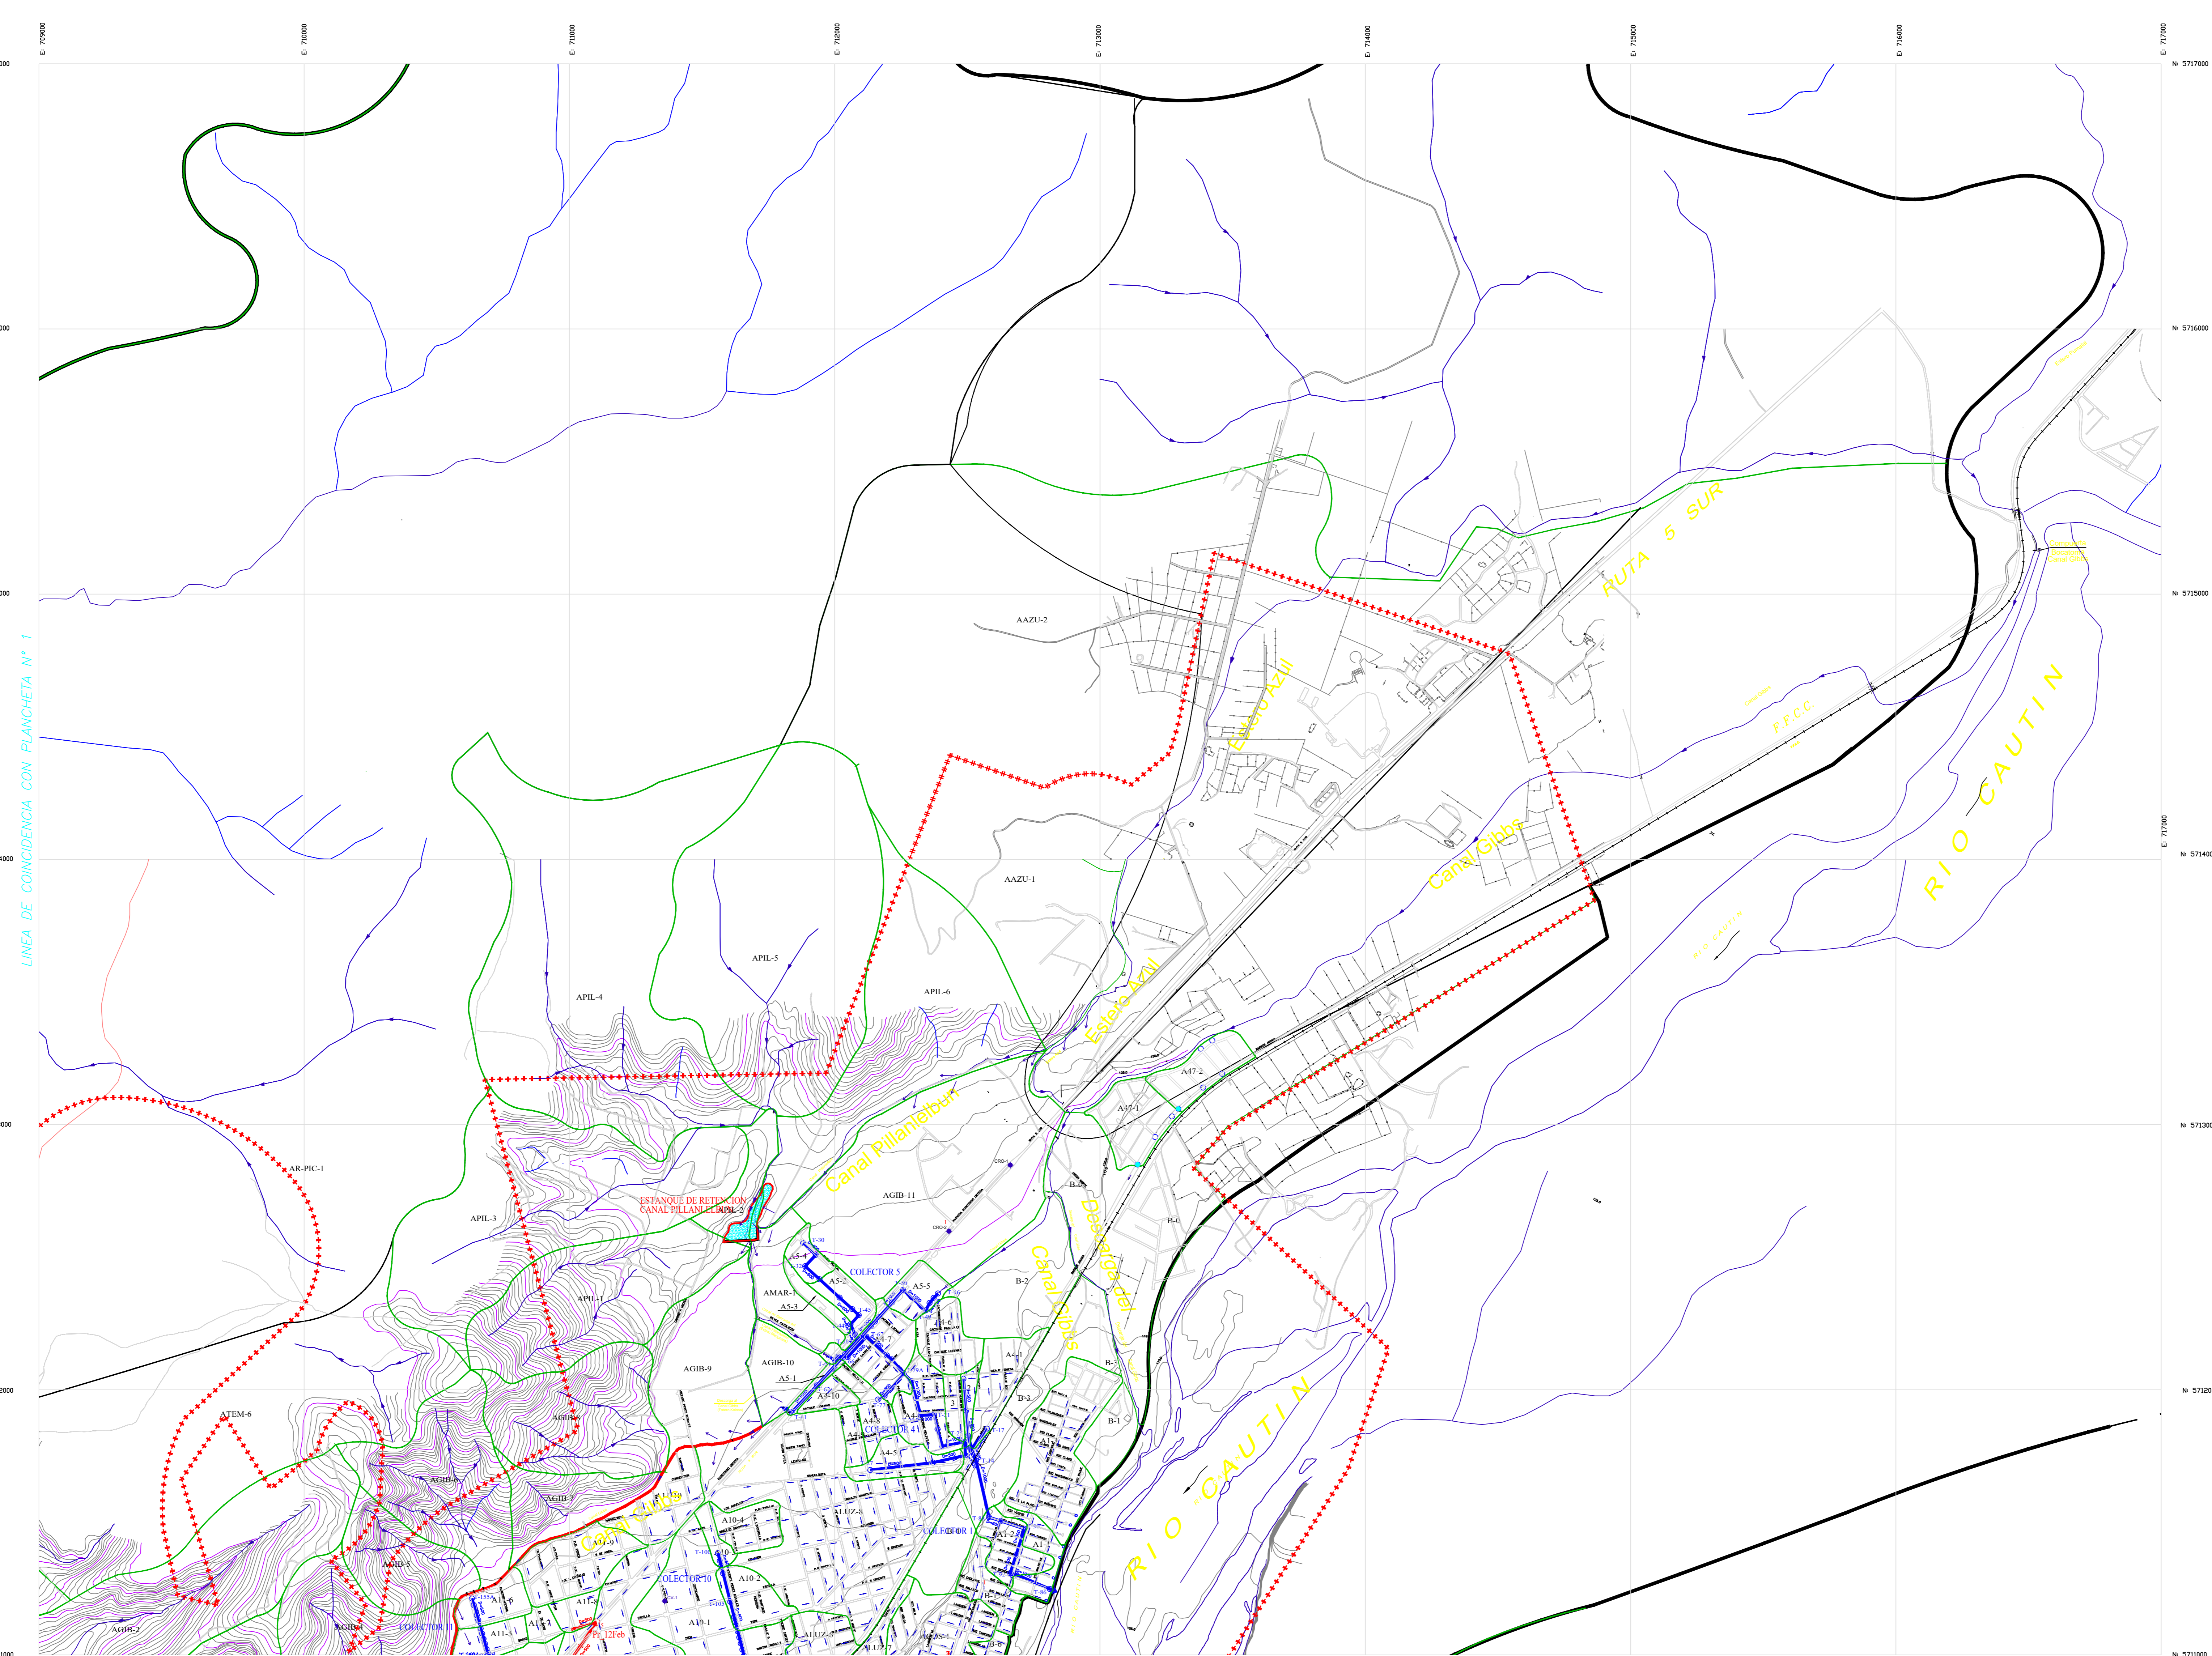

LINEA DE COINCIDENCIA CON PLANCHETA N° 1

LINEA DE COINCIDENCIA CON PLANCHETA N° 5

CYGSA	LÁMINA N°	REVISIÓN	FECHA	APROBACIÓN
	38	C. PARA REVISIÓN	DICIEMBRE 2020	
FABIAN RIGAZ P. INGENIERO	CARLOS GONZALEZ P. INGENIERO	LEONARDO CARO S. JEFE PROYECTOS	INFORME FINAL	NOVIEMBRE 2021

U.P.O.M. R. REGION " MARCO A. SUBDIRECCION COU - COU R. NEVOTEN S. NOVIEMBRE 2021 FECHA DE APROBACION	PROYECTO FISCAL R. INGLAN R. SEPT. PROYECTOS AGUAS L. ESTELLE A.	PROYECTO PLAN MAESTRO DE EVACUACION Y DRENAJE DE AGUAS LUVIAS DE TEMCO Y PADRE LAS CASAS IN REGION REPUBLICA DE CHILE MINISTERIO DE OBRAS PUBLICAS DIRECCION DE OBRAS HIDRAULICAS	INGRESO ARCHIVO N° A-201-01
CLASIF. G	PLANO RED PRIMARIA PROPUESTA PLANCHETA 2	ESCALA 1:10000	CODIGO 7-216-80-31-205
CATEGORIA A			