


# RED PRIMARIA

ESCALA 1:5.000

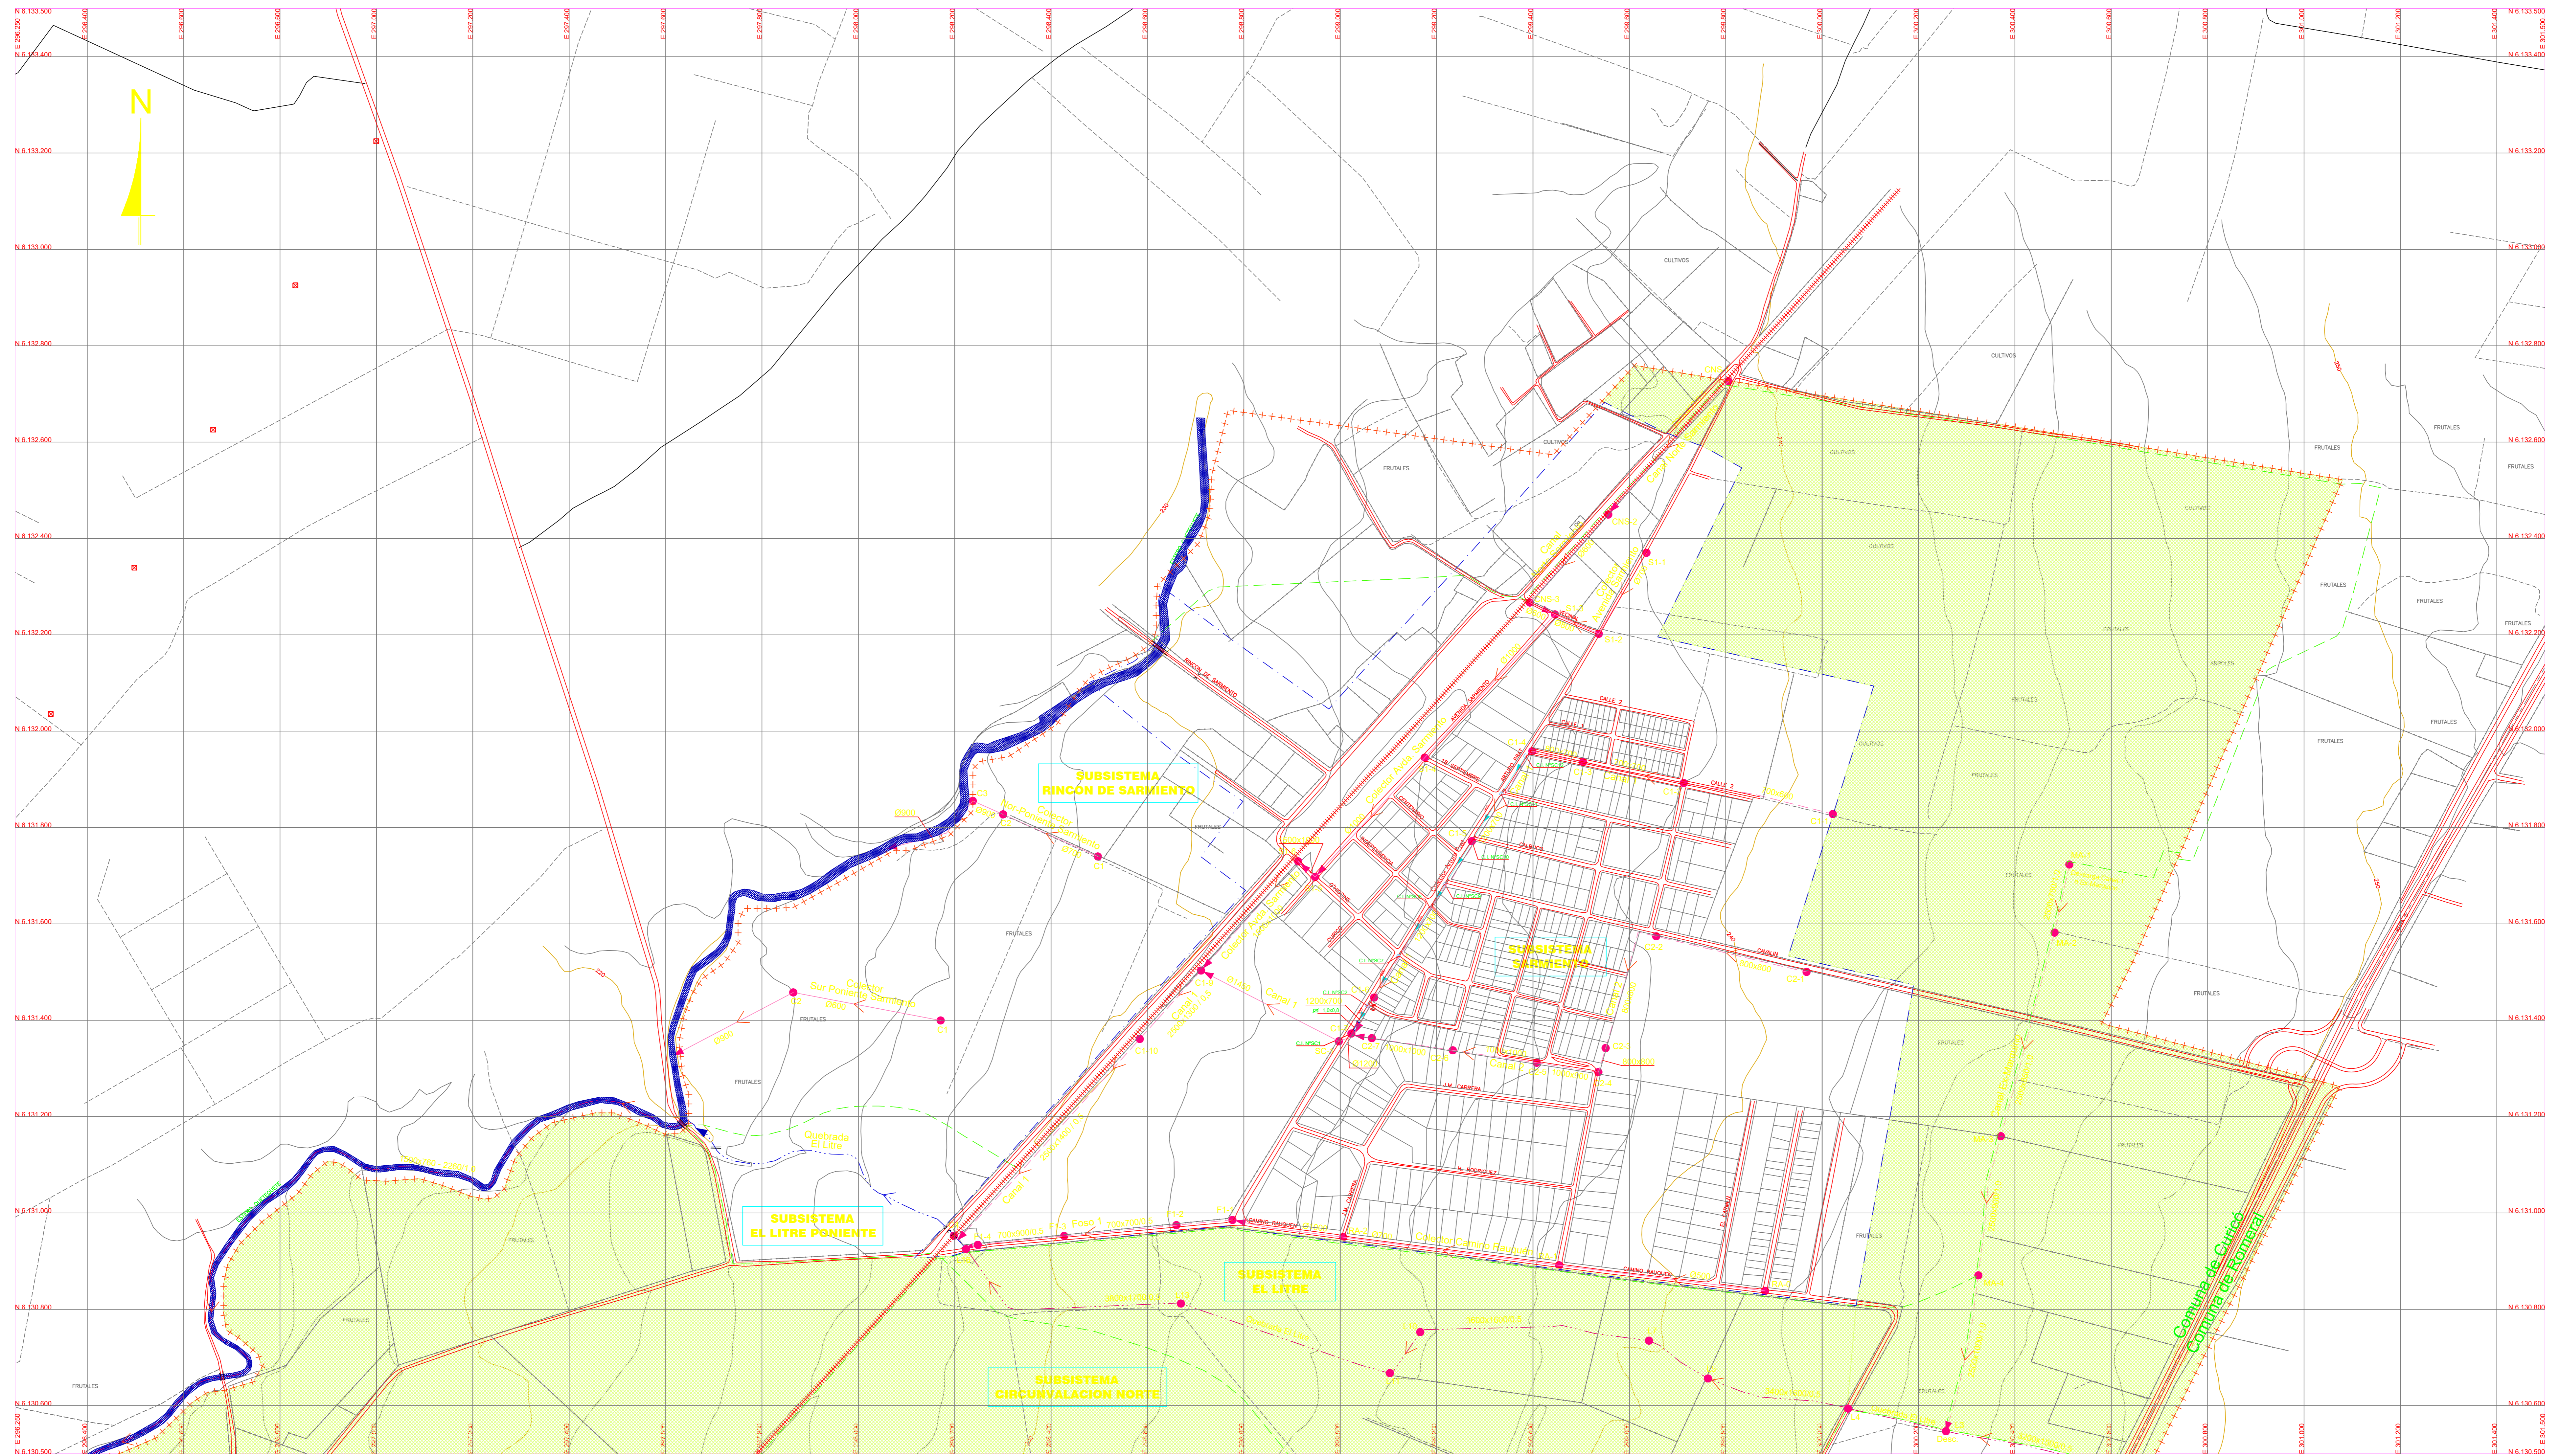

FUENTE: 1- ACTUAL, AREA URBANA DE CURICO - RESTITUCION AEROFOTOGRAFICA VUELO SAF, ESCALA 1:8.000, AÑO 1994, GEODISEÑO - TRASA.  
 2- RESTANTE AREA DE ESTUDIO - RESTITUCION AEROFOTOGRAFICA VUELO FONDEF, ESCALA 1:20.000, AÑO 1994, GEODISEÑO - AC INGENIEROS CONSULTORES

<b>AC INGENIEROS CONSULTORES LTDA</b>	JEFE DE PROYECTO:		PROYECTISTA:	
	CARLOS ANDRIANI VENEGAS INGENIERO CIVIL		CARLOS ORTEGA ASTUDILLO INGENIERO CIVIL	
	NOMBRE:	FECHA:	FIRMA:	FECHA:
	REVISO: C. ANDRIANI V.	DICIEMBRE 2001	0	DIC 2001
DIBUJO: V. ASCENCIO S.	DICIEMBRE 2001	REVISION:	FECHA:	

SIMBOLOGIA		(Dimensiones en mm)	
	RIO O ESTERO		QUEBRADA PRIMARIA EXISTENTE
	ESTERO RED PRIMARIA		QUEBRADA EXISTENTE MEJORADA PRIMARIA
	CANAL ABIERTO MEJORADO O PROYECTADO PRIMARIO		RED PROYECTADA PRIMARIA
	CANAL ABIERTO EXISTENTE PRIMARIA		RED SEPARADA EXISTENTE PRIMARIA
	CANAL ENTUBADO EXISTENTE PRIMARIO		RED UNITARIA EXISTENTE PRIMARIA
	CANAL ENTUBADO PROYECTADO PRIMARIO		COLECTOR QUE SE REEMPLAZA O AUMENTA DE CAPACIDAD PRIMARIA
	QUEBRADA EXISTENTE		DESCARGA EXISTENTE EN COLECTORES
	CAMARA EXISTENTE		ALIVANERO DE FORMENTA
	ALIVANERO DE FORMENTA		LIMITE URBANO ACTUAL
	LIMITE URBANO ACTUAL		LIMITE AREA DE ESTUDIO
	LIMITE AREA DE ESTUDIO		LIMITE DE CUENCA APORTANTE
	LIMITE DE CUENCA APORTANTE		LIMITE COMUNAL
	LIMITE COMUNAL		LIMITE SUBSISTEMA DRENAJE LINEA FERREA
	LIMITE SUBSISTEMA DRENAJE LINEA FERREA		AREA SIN DRENAJE
	AREA SIN DRENAJE		AREA DE COBERTURA SISTEMA UNITARIO RED PRIMARIA
	AREA DE COBERTURA SISTEMA UNITARIO RED PRIMARIA		DESCARGA PROYECTADA
	DESCARGA PROYECTADA		NODO PROYECTADO
	NODO PROYECTADO		ESTANQUE DE RETENCION
	ESTANQUE DE RETENCION		CURVA DE NIVEL INDICE
	CURVA DE NIVEL INDICE		CURVA DE NIVEL SECUNDARIA
	CURVA DE NIVEL SECUNDARIA		CAMINO PRINCIPAL
	CAMINO PRINCIPAL		CAMINO PROYECTADO
	CAMINO PROYECTADO		CERCO
	CERCO		ATRAVIESO

MODIFICACION	FECHA	APROBACION

ENC. REGIONAL	REVISORES	JEFE PROYECTO
G. SEPULVEDA	B. VASQUEZ P.	B. VASQUEZ P.
DPTO. PROV. A. LL.	DPTO. CONST. A. LL.	SUB. DIREC. A. LL.
C. STAPPING B.	L. VALDES B.	B. HERBERA S.
FECHA DE APROBACION:	DIRECTOR	E. BARTHOLIN Z.

PROYECTO:	PLAN MAESTRO DE EVACUACION Y DRENAJE DE AGUAS LUVIAS DE CURICO
REGION: VII	REPUBLICA DE CHILE
	MINISTERIO DE OBRAS PUBLICAS
	DIRECCION DE OBRAS HIDRAULICAS

INDICE	51/57	INGRESO ARCHIVO N°	A-1181-17-VII
CLASIF.	G	PLANO:	RED PRIMARIA (17)
ESCALA	1:5.000	FECHA:	5-310-51-19-17
CATEGORIA	A		

### Diagramación de Planchetas

