RED PRIMARIA

ESCALA 1:5.000

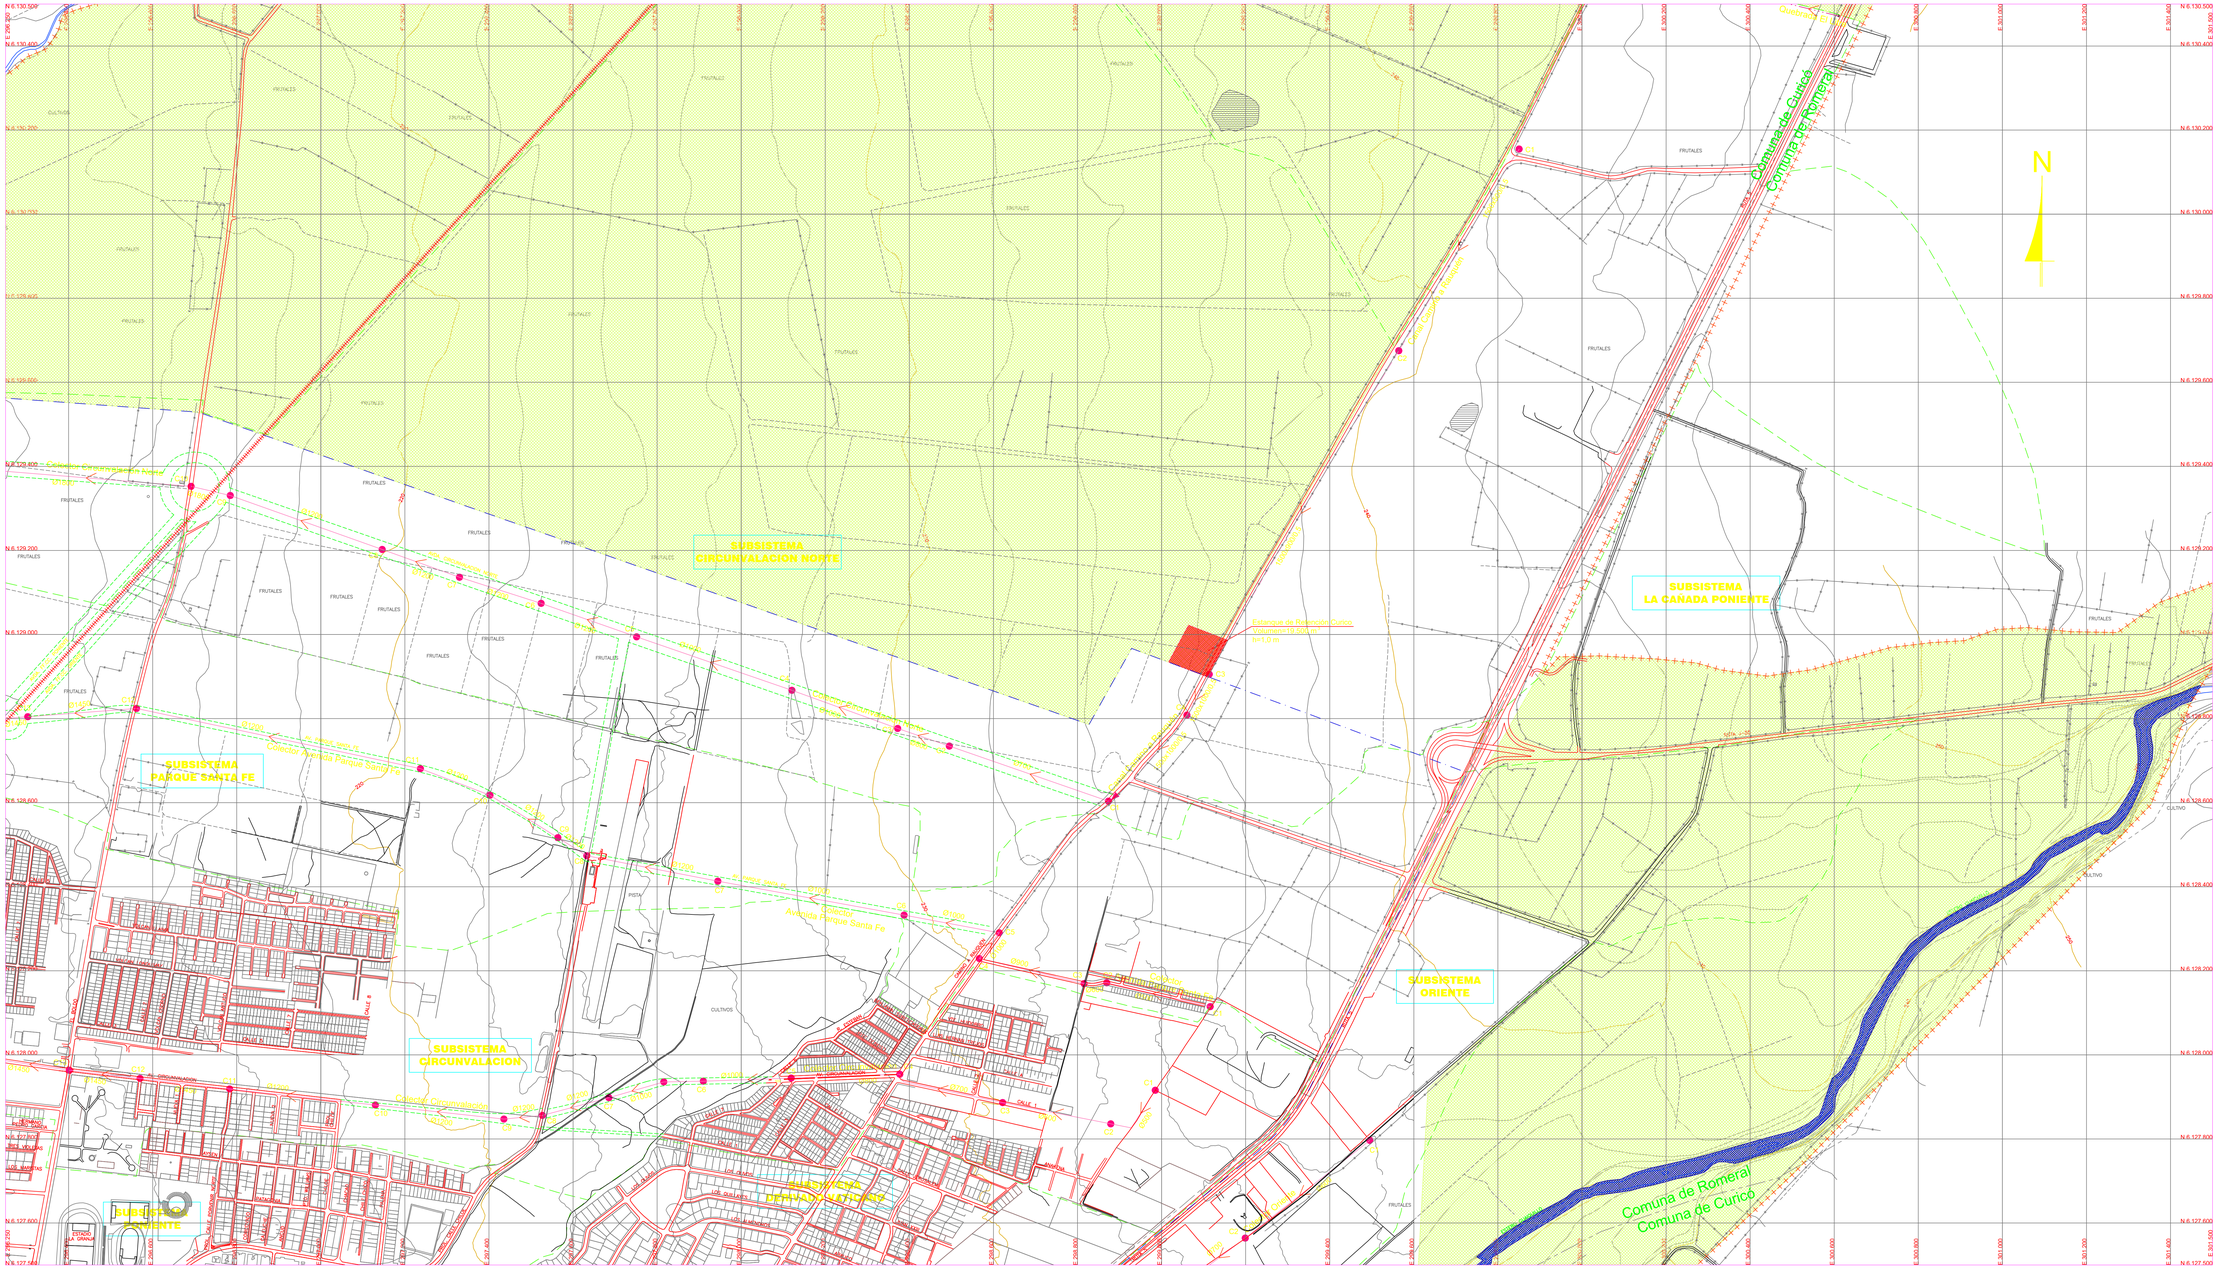
SUBSISTEMA CIRCUNVALACION NORTE
SUBSISTEMA PARQUE SANTA FE
SUBSISTEMA CIRCUNVALACION
SUBSISTEMA LA CAÑADA PONIENTE
SUBSISTEMA ORIENTE
SUBSISTEMA LA CAÑADA ORIENTE
Colector Avenida Parque Santa Fe
Colector Circunvalación
Colector Circunvalación Norte
Colector Avenida Parque Santa Fe
Colector Circunvalación Norte
Colector Circunvalación
Colector Circunvalación Oriente
Colector Circunvalación Oriente
Colector Circunvalación Oriente