


PLANO DEFINICIÓN DE LA RED PRIMARIA
LÁMINA 11 DE 15
ESCALA 1:2.000

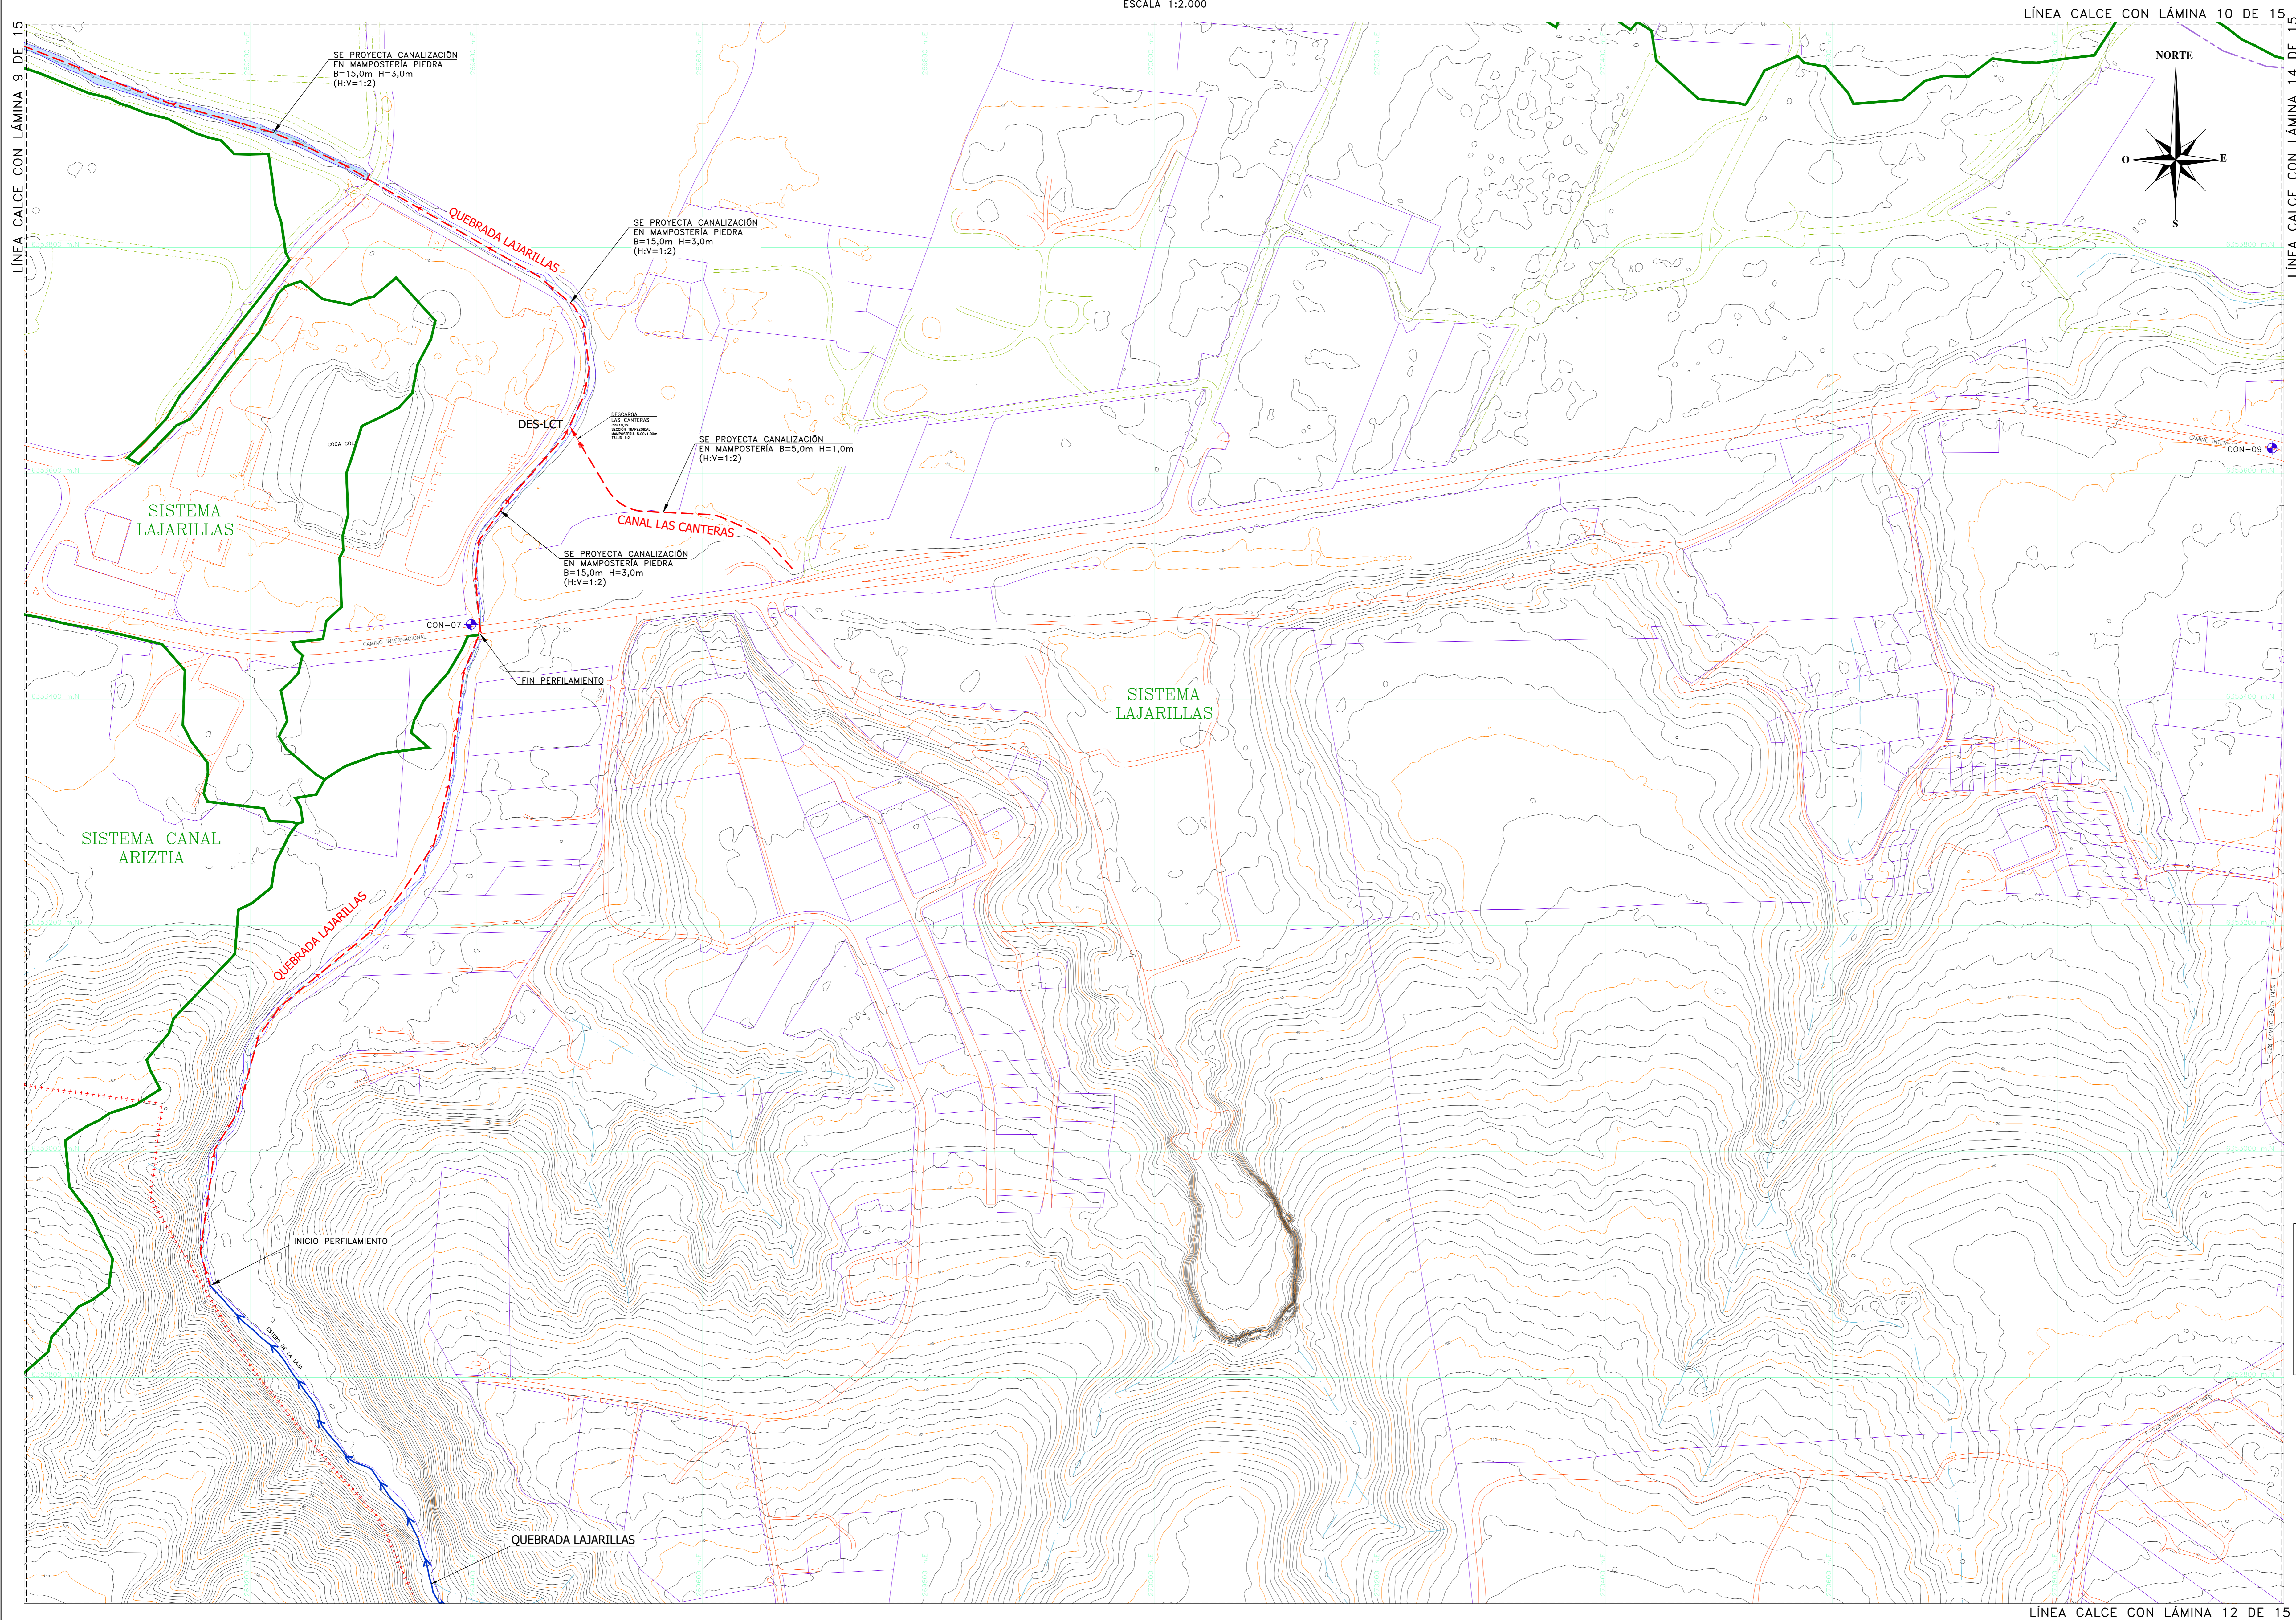

SIMBOLOGÍA

+++++	ÁREA DE ESTUDIO
---	LÍMITE COMUNAL
---	CURVAS DE NIVEL
---	CAMINOS
---	HUELLAS Y SENDEROS
---	OCEANO
---	ESCALERA
---	ESTACIÓN (PR)
---	LÍMITE SISTEMA
---	COLECTOR ALL EXISTENTE RED PRIMARIA
---	COLECTOR ALL PROYECTADO RED PRIMARIA
---	COLECTOR ALL REEMPLAZO RED PRIMARIA
---	CAUCE NATURAL RED PRIMARIA
---	CAUCE ENTUBADO RED PRIMARIA
---	CANAL ALL PROYECTADO RED PRIMARIA
---	CANAL ALL EXISTENTE RED PRIMARIA
---	DESCARGA ALL EXISTENTE
---	DESCARGA ALL PROYECTADA
---	CÁMARA ALL PROYECTADA RED PRIMARIA
---	CÁMARA ALL EXISTENTE RED PRIMARIA
---	CÁMARA ALL REEMPLAZO RED PRIMARIA
---	PLAZA DE DRENAJE EXISTENTE
---	PLAZA DE DRENAJE PROYECTADA

CUADRO DE PUNTOS DE REFERENCIA (PR)

Nombre PR	COORDENADAS UTM WGS-84	Coleta	
PR	Norte (UTM)	Este (UTM)	Altitud (m)
CON-07	6352446,592	269395,652	11,793
CON-09	6352622,541	270909,463	31,348

DISTRIBUCIÓN DE LÁMINAS


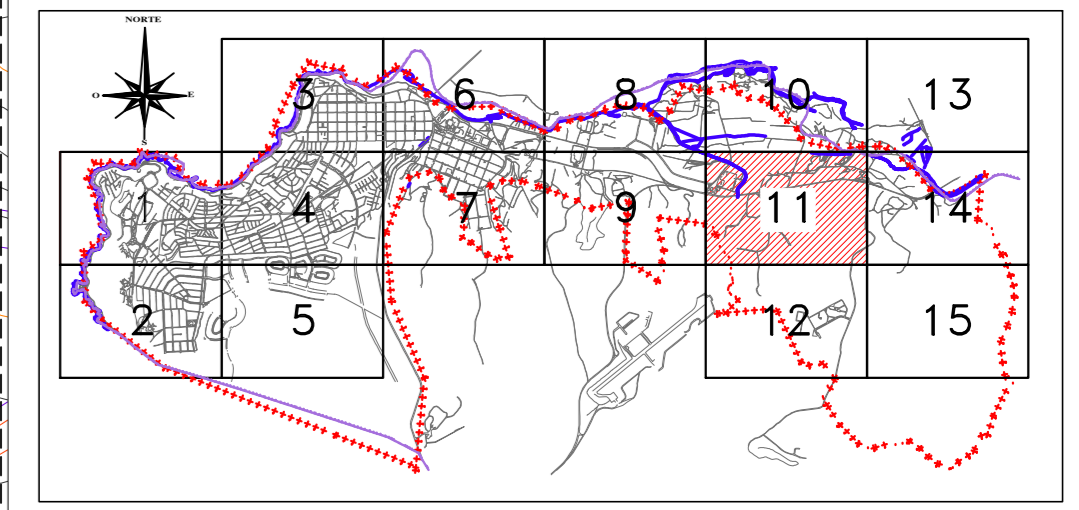


FIGURA UBICACIÓN

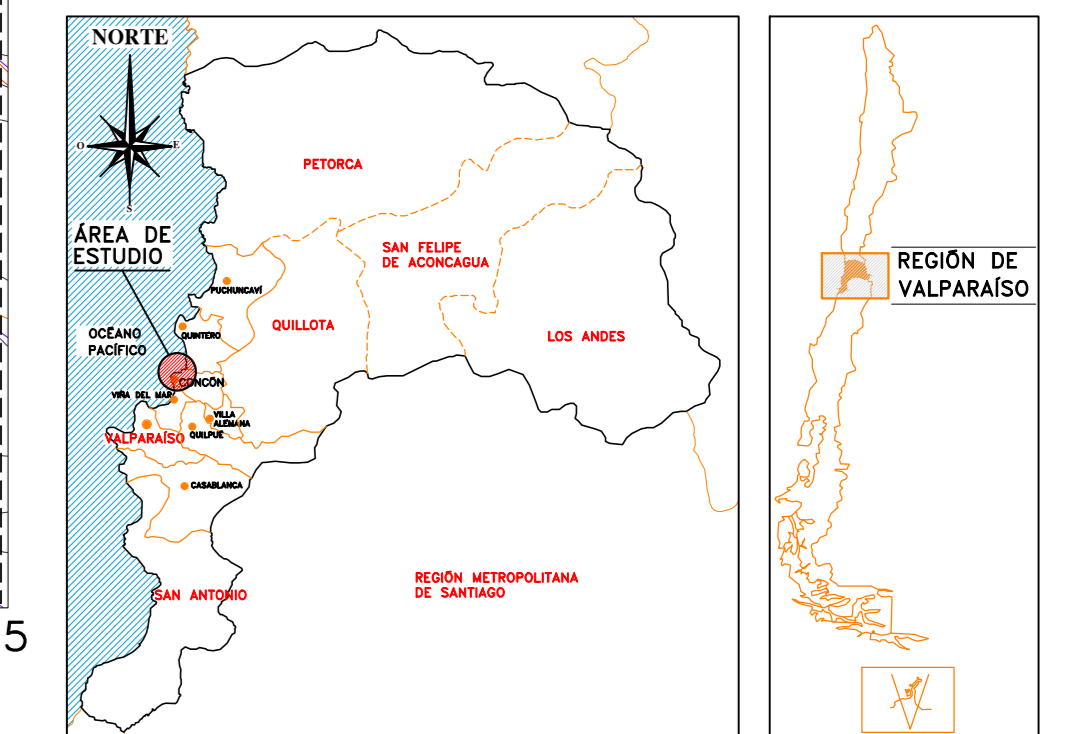

FUENTE CARTOGRAFICA:
RESTITUCIÓN AEROFOTOGRAFICA
ARRAU SPA
JULIO 2017


PLANO Nº
PMALLCC-REP-011

REVISIONES

Nº	FECHA	DESCRIPCIÓN	ORIGEN	PROY.	REVISO	APROB.
0	JUL/2020	APROBADO DCH		ADP	ADP	CVA LAC

María Luisa Santander N° 0231
Providencia - Santiago
Fono 223414800 - Fax 222745023
e-mail gfdina@arrauingenieria.cl

Nº	FECHA	DESCRIPCIÓN	ORIGEN	PROY.	REVISO	APROB.
0	JUL/2020	APROBADO DCH		ADP	ADP	CVA LAC

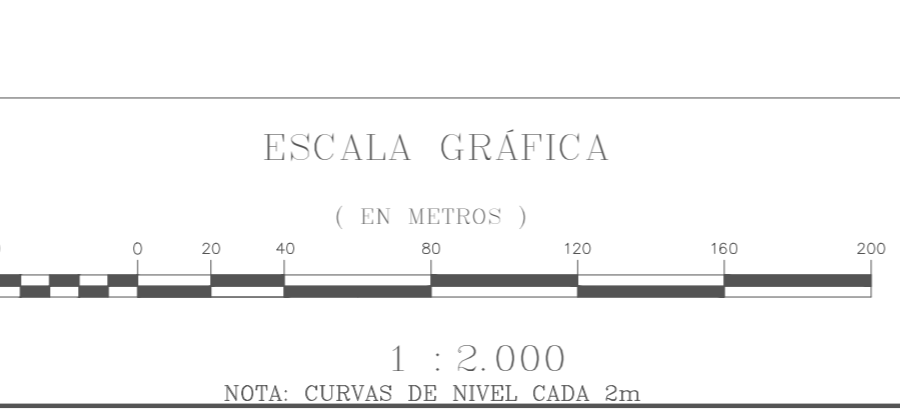

DATOS GEOGRÁFICOS
ELIPSOIDE DE REFERENCIA WGS-84 SIRGAS
DATOS CARTOGRAFICOS
PROYECCION UNIVERSAL TRANSVERSAL MERCATOR(U.T.M.)
HUSO 12

DOCUMENTO DE REFERENCIA	MODIFICACION	FECHA	APROBACION

Nº DE CONTRATO	INSPECTOR FISCAL
PM-43	EDUARDO DIAZ FORONDA
JEFE DIVISION DE CAUCE Y DRENAJE URBANO	INSPECTOR FISCAL (S)
WILLY VILLALOBOS PEREZ	
JEFE DEPTO. PROYECTOS DE RYAC Y DRENAJE DE A. LLUVIAS	DIRECTOR REGIONAL
RODRIGO MANSILLA VICENCIO	BORIS OLGUIN
JEFE DEPTO. CONSTRUCCION DE OBRAS EVAC Y DRENAJE DE A. LLUVIAS	FECHA DE ENTREGA
DONALDO ESPINOZA GUZMAN	

GOBIERNO DE CHILE
MINISTERIO DE OBRAS PÚBLICAS
DIRECCION DE OBRAS HIDRÁULICAS

PM-43 "PLAN MAESTRO DE EVACUACIÓN Y DRENAJE DE AGUAS LLUVIAS DE CONCON, REGIÓN DE VALPARAISO"

REGIÓN VALPARAISO PROVINCIA VALPARAISO

CLASIFICACION	PLANO Nº4	PMALLCC-REP-011
G	PLANO DEFINICIÓN DE LA RED PRIMARIA	LÁMINA 11 DE 15
A	FECHA DE APROBACION	
ESCALA 1:2.000	CÓDIGO 4120-41-74-11/15	REVISION 0
	INGRESO ARCHIVO N°A-5158-V	