
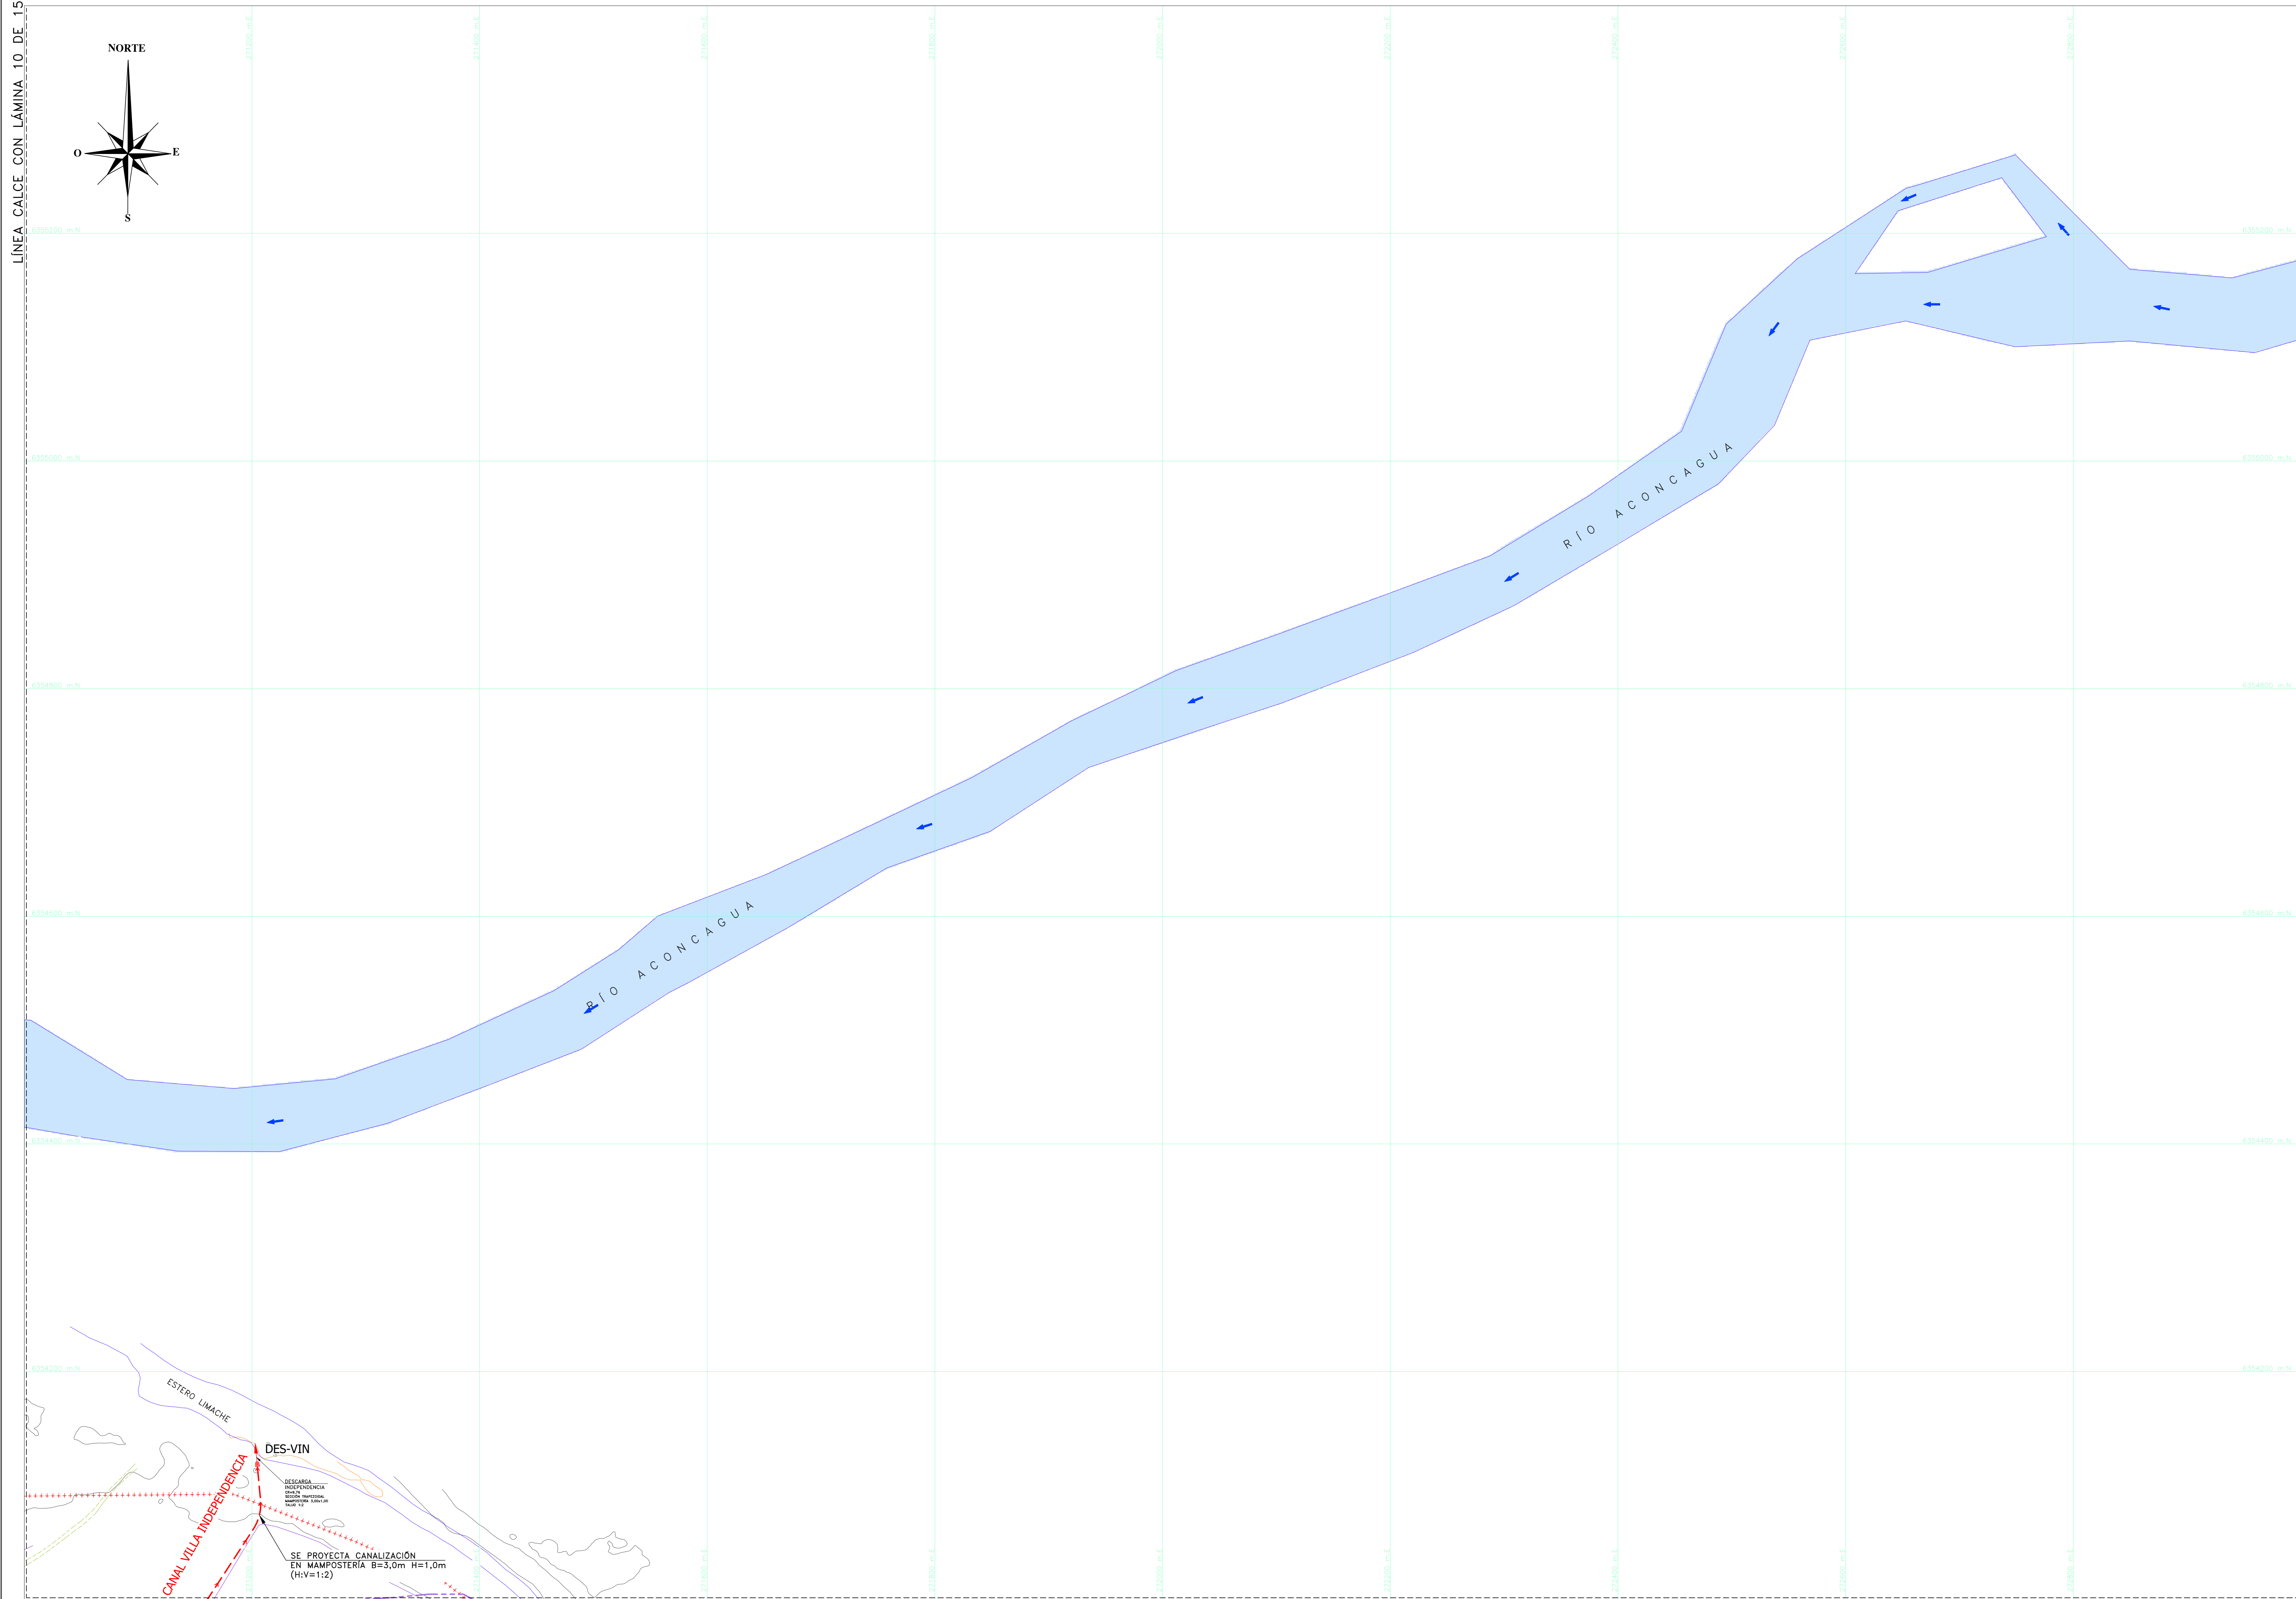


PLANO DEFINICIÓN DE LA RED PRIMARIA
LÁMINA 13 DE 15
ESCALA 1:2.000

LÍNEA CALCE CON LÁMINA 10 DE 15

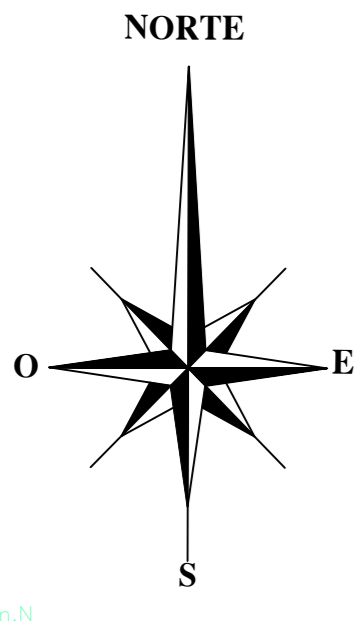

SIMBOLOGÍA

+++++	ÁREA DE ESTUDIO
---	LÍMITE COMUNAL
~	CURVAS DE NIVEL
---	CAMINOS
---	HUELLAS Y SENDEROS
---	OCEANO
---	ESCALERA
+	ESTACIÓN (PR)
---	LÍMITE SISTEMA
---	COLECTOR ALL EXISTENTE RED PRIMARIA
---	COLECTOR ALL PROYECTADO RED PRIMARIA
---	COLECTOR ALL REEMPLAZO RED PRIMARIA
---	CAUCE NATURAL RED PRIMARIA
---	CAUCE ENTUBADO RED PRIMARIA
---	CANAL ALL PROYECTADO RED PRIMARIA
---	CANAL ALL EXISTENTE RED PRIMARIA
---	DESCARGA ALL EXISTENTE
---	DESCARGA ALL PROYECTADA
---	CÁMARA ALL PROYECTADA RED PRIMARIA
---	CÁMARA ALL EXISTENTE RED PRIMARIA
---	CÁMARA ALL REEMPLAZO RED PRIMARIA
---	PLAZA DE DRENAJE EXISTENTE
---	PLAZA DE DRENAJE PROYECTADA

DISTRIBUCIÓN DE LÁMINAS


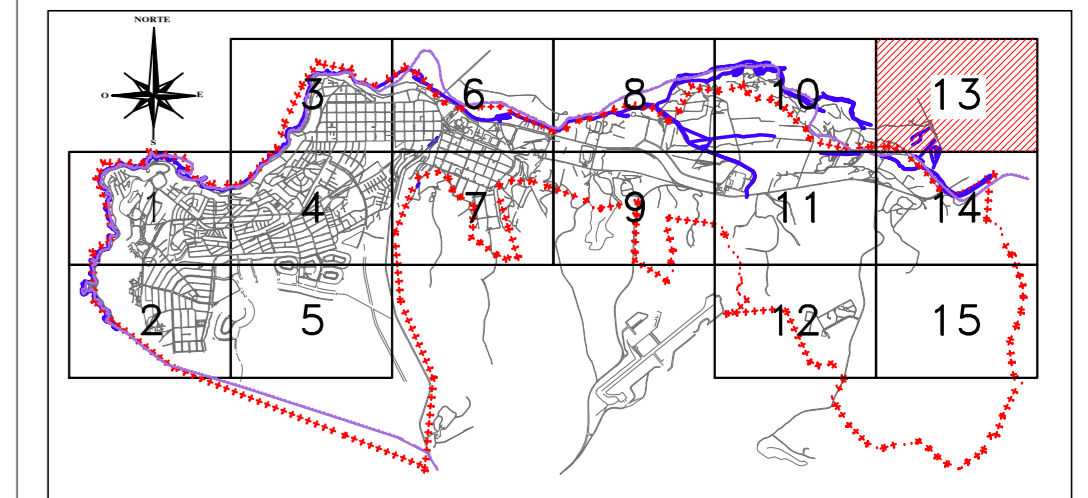


FIGURA UBICACIÓN

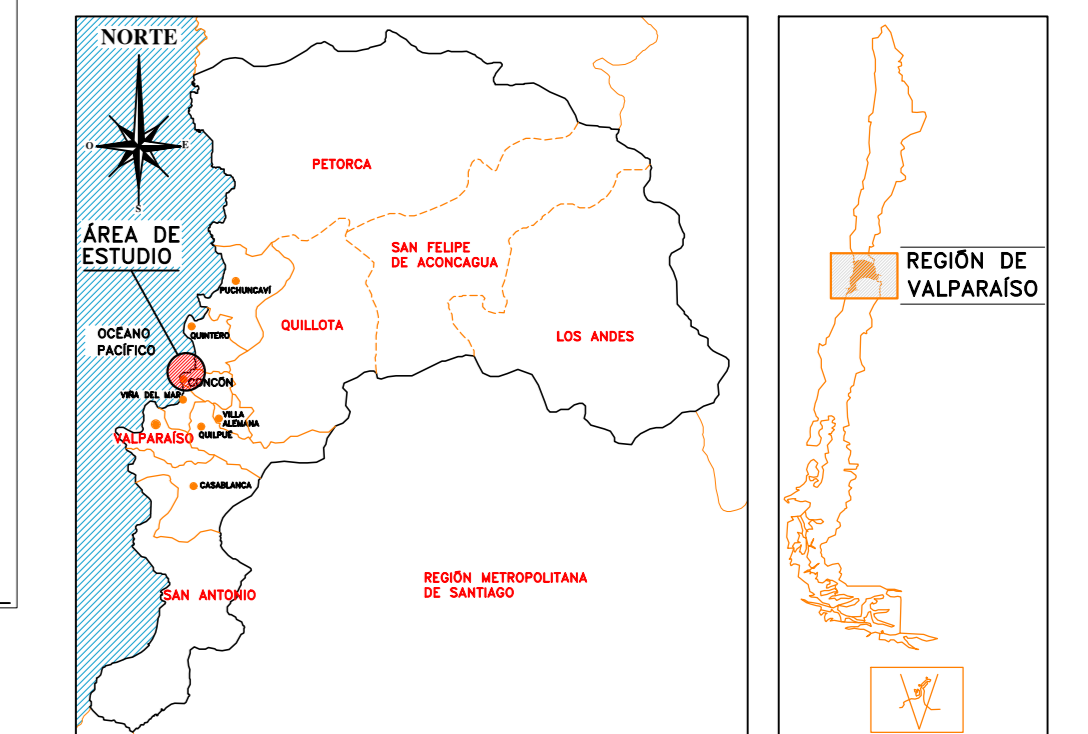

LÍNEA CALCE CON LÁMINA 14 DE 15

FUENTE CARTOGRAFICA:
RESTITUCIÓN AEROFOTOGRAFICA
ARRAU SPA
JULIO 2017

PLANO Nº
PMALLCC-REP-013

Revisión:

0	JUL/2020	APROBADO DDIH	ADP	ADP	CVA	LAC
Nº	FECHA	DESCRIPCIÓN	ORIG	PROY	REVISO	APROB

María Luisa Santander Nº 0231
Providencia - Santiago
Fono 223414800 - Fax 222745023
e-mail gfdina@arrauingenieria.cl

ESCALA GRÁFICA
(EN METROS)

1 : 2.000
NOTA: CURVAS DE NIVEL CADA 2m

ESCALA GRÁFICA
(EN METROS)

1 : 2.000
NOTA: CURVAS DE NIVEL CADA 2m

DATOS GEODÉSICOS
ELIPSOIDE DE REFERENCIA WGS-84 SIRGAS
DATOS CARTOGRAFICOS
PROYECCIÓN UNIVERSAL TRANSVERSAL MERCATOR(U.T.M.)
HEC 19

DOCUMENTO DE REFERENCIA	MODIFICACIÓN	FECHA	APROBACIÓN	Nº DE CONTRATO PM-43	INSPECTOR FISCAL EDUARDO DIAZ FORNDA	GOBIERNO DE CHILE MINISTERIO DE OBRAS PÚBLICAS DIRECCIÓN DE OBRAS HIDRÁULICAS	CLASIFIC. G	PLANO Nº6 PMALLCC-REP-013
				JEFE DIVISION DE CAUCE Y DRENAJE URBANO MIGUEL ROMERO	INSPECTOR FISCAL (S) WILLY VILLALOBOS PEREZ	PM-43 "PLAN MAESTRO DE EVACUACIÓN Y DRENAJE DE AGUAS LLUVIAS DE CONCON, REGIÓN DE VALPARAISO"	CATEGORIA A	PLANO DEFINICIÓN DE LA RED PRIMARIA LÁMINA 13 DE 15
				JEFE DESPTO. PROYECTOS DE RYAC Y DRENAJE DE A. LLUVIAS RODRIGO MANSILLA VICENO	DIRECTOR REGIONAL BORIS OLGUIN		FECHA DE APROBACIÓN	REVISIÓN 0
				JEFE DESPTO. CONSTRUCCIÓN DE OBRAS EVAC Y DRENAJE DE A. LLUVIAS GONZALO ESPINOZA GUZMAN	FECHA DE ENTREGA	REGION VALPARAISO	ESCALA 1:2.000	FECHA DE APROBACIÓN CÓDIGO #120-41-76-13/15 INGRESO ARCHIVO Nº A-5165-V