


PLANO DEFINICIÓN DE LA RED PRIMARIA  
LÁMINA 5 DE 15  
ESCALA 1:2.000

LÍNEA CALCE CON LÁMINA 4 DE 15

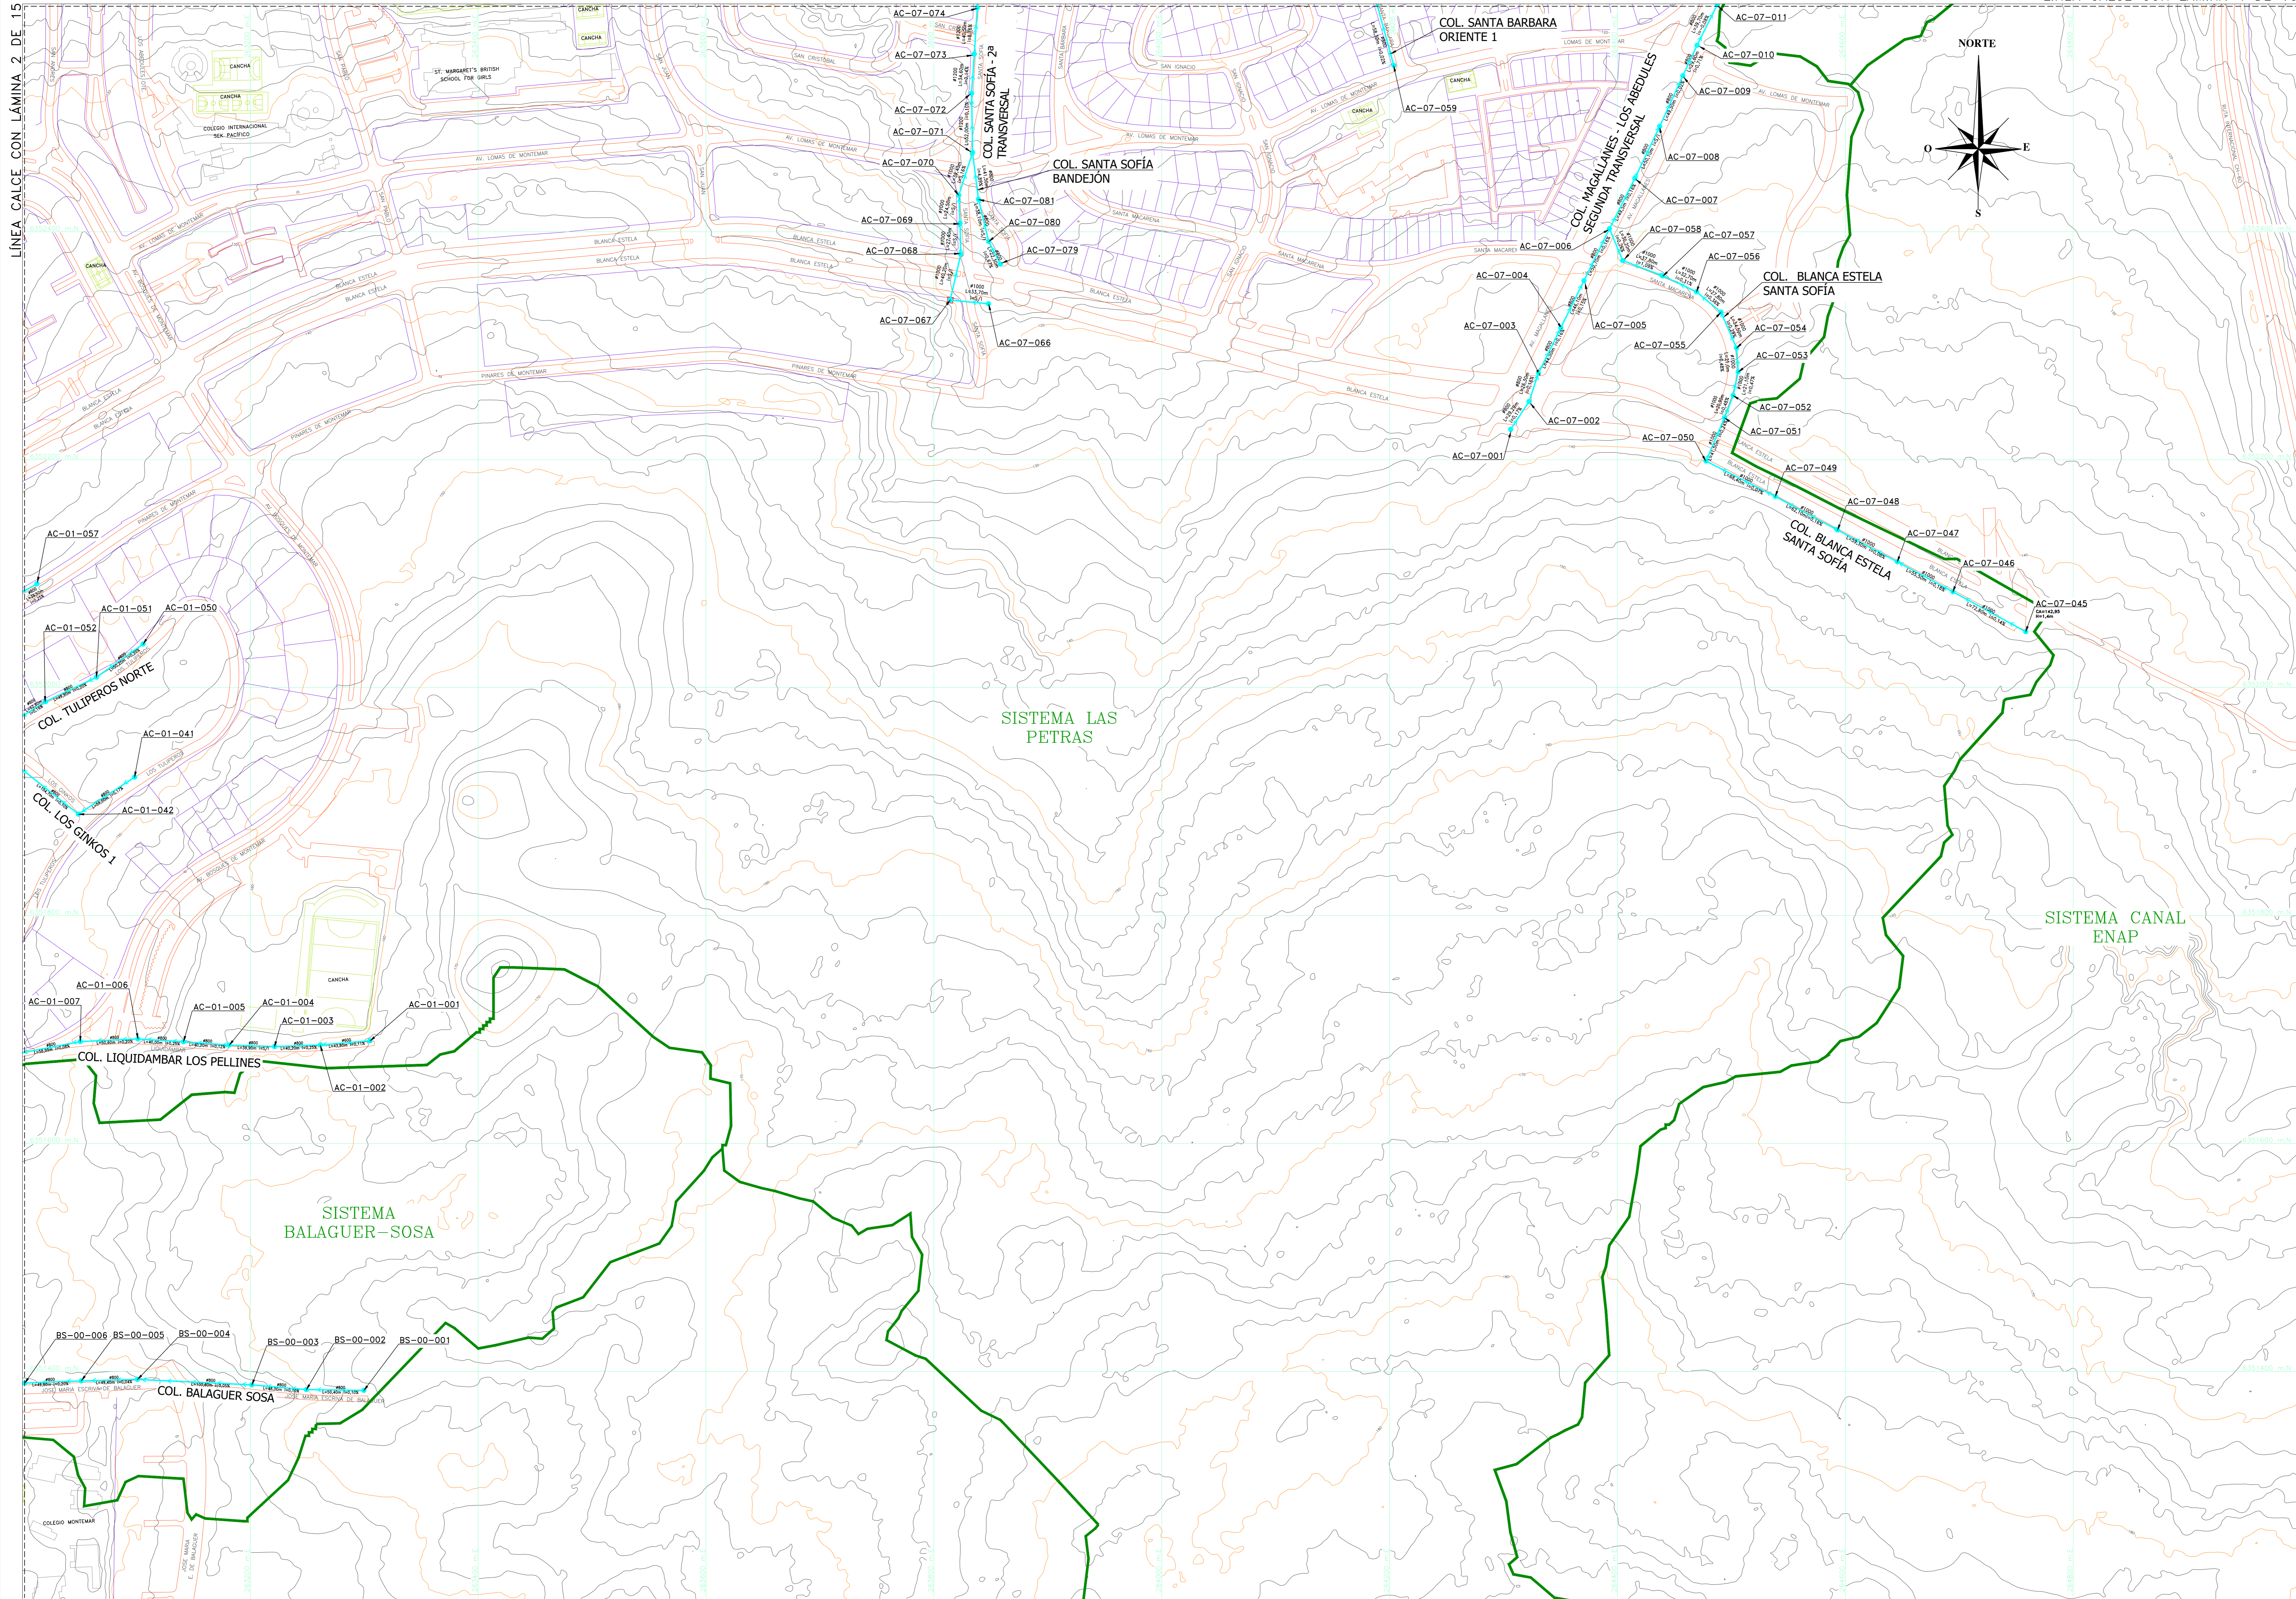


**SIMBOLOGÍA**

+++++	ÁREA DE ESTUDIO
—	LÍMITE COMUNAL
—	CURVAS DE NIVEL
—	CAMINOS
—	HUELLAS Y SENDEROS
—	OCEANO
—	ESCALERA
—	ESTACIÓN (PR)
—	LÍMITE SISTEMA
—	COLECTOR ALL EXISTENTE RED PRIMARIA
—	COLECTOR ALL PROYECTADO RED PRIMARIA
—	COLECTOR ALL REEMPLAZO RED PRIMARIA
—	CAUCE NATURAL RED PRIMARIA
—	CAUCE ENTUBADO RED PRIMARIA
—	CANAL ALL PROYECTADO RED PRIMARIA
—	CANAL ALL EXISTENTE RED PRIMARIA
—	DESCARGA ALL EXISTENTE
—	DESCARGA ALL PROYECTADA
—	CÁMARA ALL PROYECTADA RED PRIMARIA
—	CÁMARA ALL EXISTENTE RED PRIMARIA
—	CÁMARA ALL REEMPLAZO RED PRIMARIA
—	PLAZA DE DRENAJE EXISTENTE
—	PLAZA DE DRENAJE PROYECTADA


**CUADRO DE PUNTOS DE REFERENCIA (PR)**

Nombre PR	COORDENADAS UTM WGS-84	Cota Ortométrica	
	Norte (UTM)	Este (UTM)	
CDN-06	6.352699.076	26.3624.687	99.814

**DISTRIBUCIÓN DE LÁMINAS**

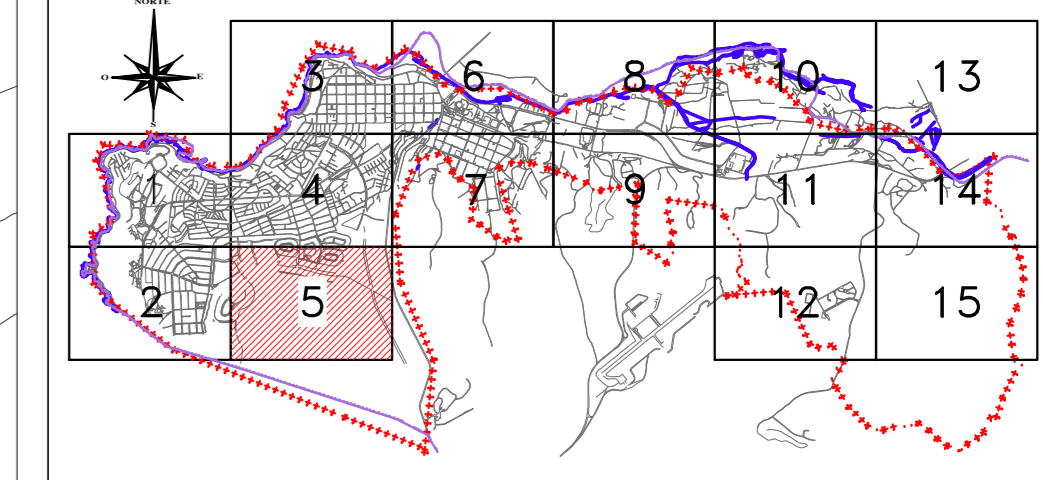

**FIGURA UBICACIÓN**

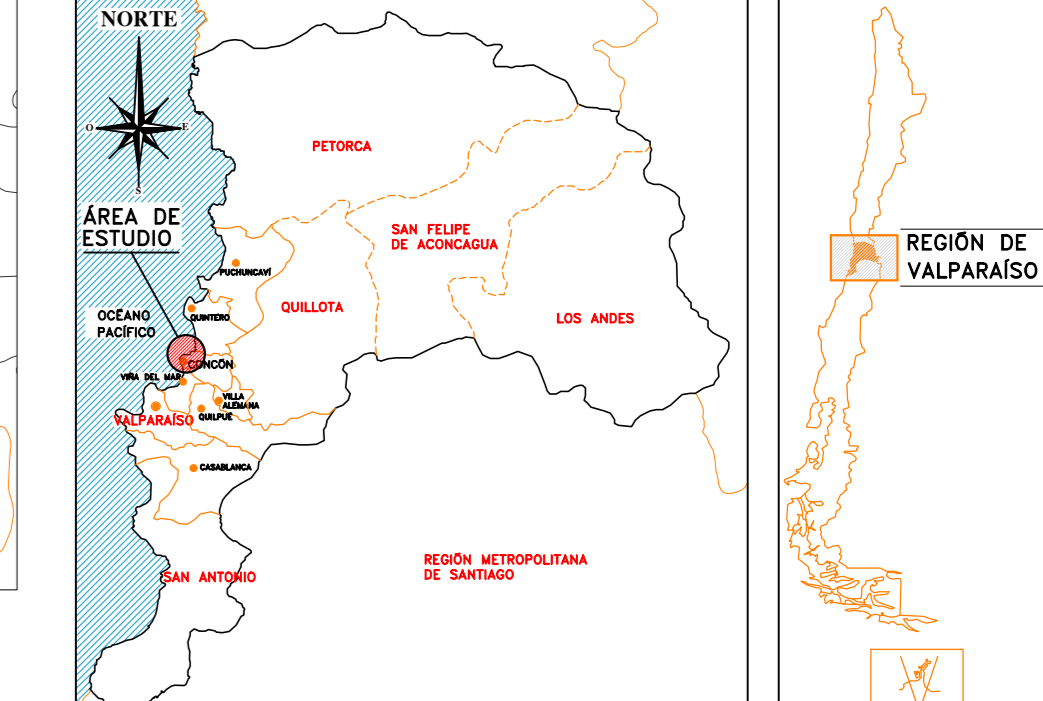

FUENTE CARTOGRAFICA:  
RESTITUCION AEROFOTOGRAFICA  
ARRAU SPA  
JULIO 2017


PLANO Nº  
PMALLCC-REP-005

REVISIONES

Nº	FECHA	DESCRIPCION	ORIGEN	PROY.	REVISO	APROB.
0	JUL/2021	APROBADO DDIH		ADP	ADP	CVA LAC

ARRAU INGENIERIA  
María Luisa Santander Nº 0231  
Providencia - Santiago  
Fono 223414800 - Fax 222745023  
e-mail gfdina@arrauingenieria.cl

Nº	FECHA	DESCRIPCION	ORIGEN	PROY.	REVISO	APROB.
0	JUL/2021	APROBADO DDIH		ADP	ADP	CVA LAC

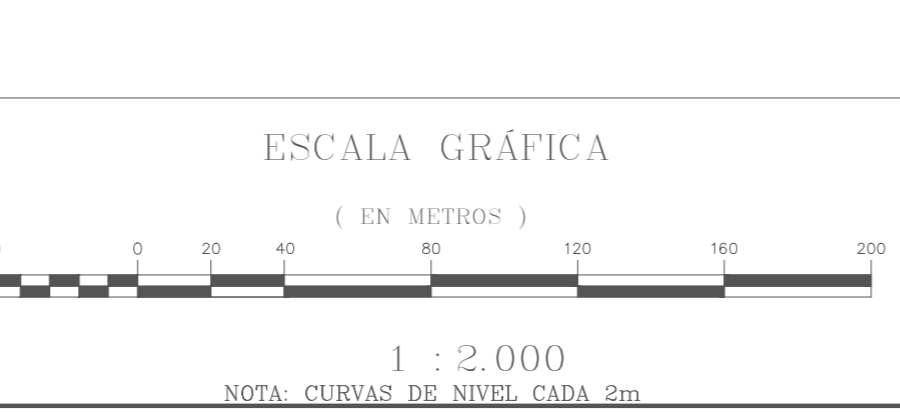

**DATOS GEOGRÁFICOS**  
ELIPSOIDE DE REFERENCIA WGS-84 SIRGAS  
DATOS CARTOGRAFICOS  
PROYECCION UNIVERSAL TRANSVERSAL MERCATOR(U.T.M.)  
HEC. 19

DOCUMENTO DE REFERENCIA	MODIFICACION	FECHA	APROBACION	Nº DE CONTRATO	INSPECTOR FISCAL	GOBIERNO DE CHILE MINISTERIO DE OBRAS PÚBLICAS DIRECCION DE OBRAS HIDRÁULICAS	CLASIFICACION	PLANO Nº68 PMALLCC-REP-005	
				PM-43	EDUARDO DIAZ FORNOSA	PM-43 "PLAN MAESTRO DE EVacuACION Y DRENAJE DE AGUAS LUVIAS DE CONCON, REGION DE VALPARAISO"	G	PLANO DEFINICION DE LA RED PRIMARIA LÁMINA 5 DE 15	
				JEFE DIVISION DE CAUCE Y DRENAJE URBANO MIGUEL ROMERO JEFE DEPTO. PROYECTOS DE SVAC Y DRENAJE DE A. LUVIAS RODRIGO MANSILLA VICENO JEFE DEPTO. CONSTRUCCION DE OBRAS SVAC Y DRENAJE DE A. LUVIAS DONALDO ESPINOZA GUZMAN	INSPECTOR FISCAL (S) WILLY VILLALOBOS PEREZ DIRECTOR REGIONAL BORIS OLGUIN FECHA DE ENTREGA:	REGION VALPARAISO PROVINCIA VALPARAISO	CATEGORIA A ESCALA 1:2.000	FECHA DE APROBACION 02/08/2021 11:46:57/19 INGRESO ARCHIVO N°A-5152-V	REVISION 0