

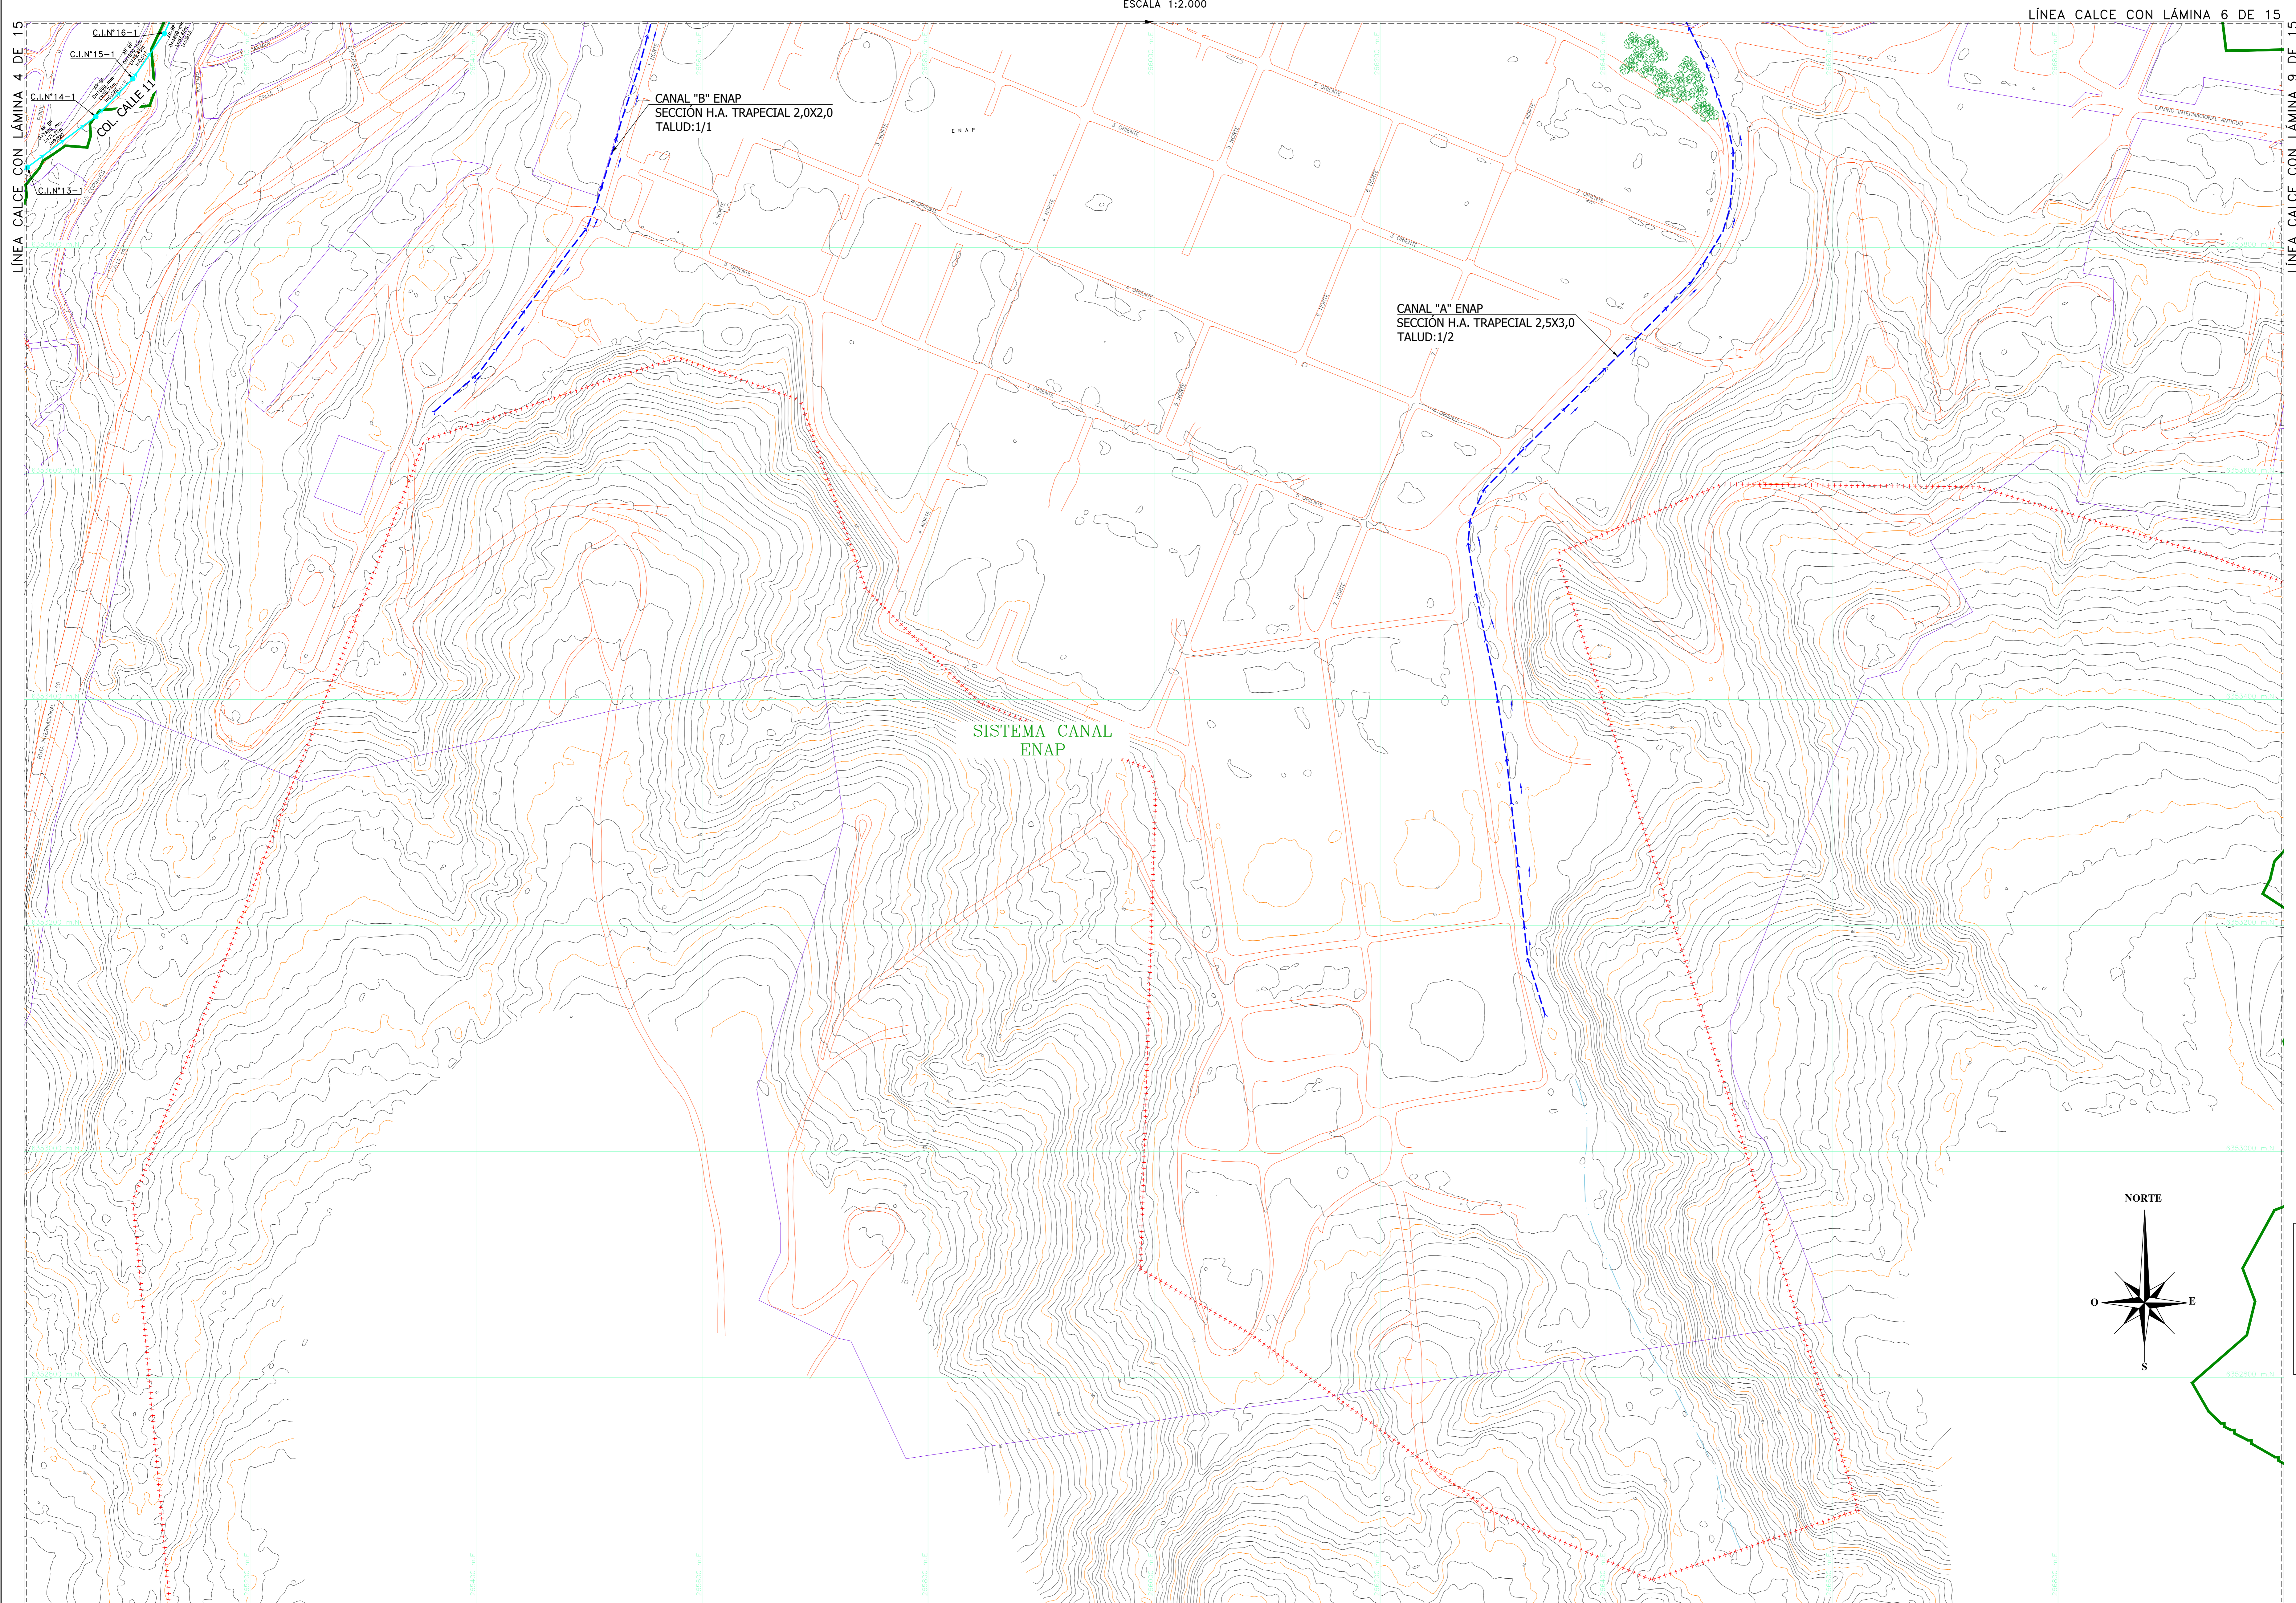
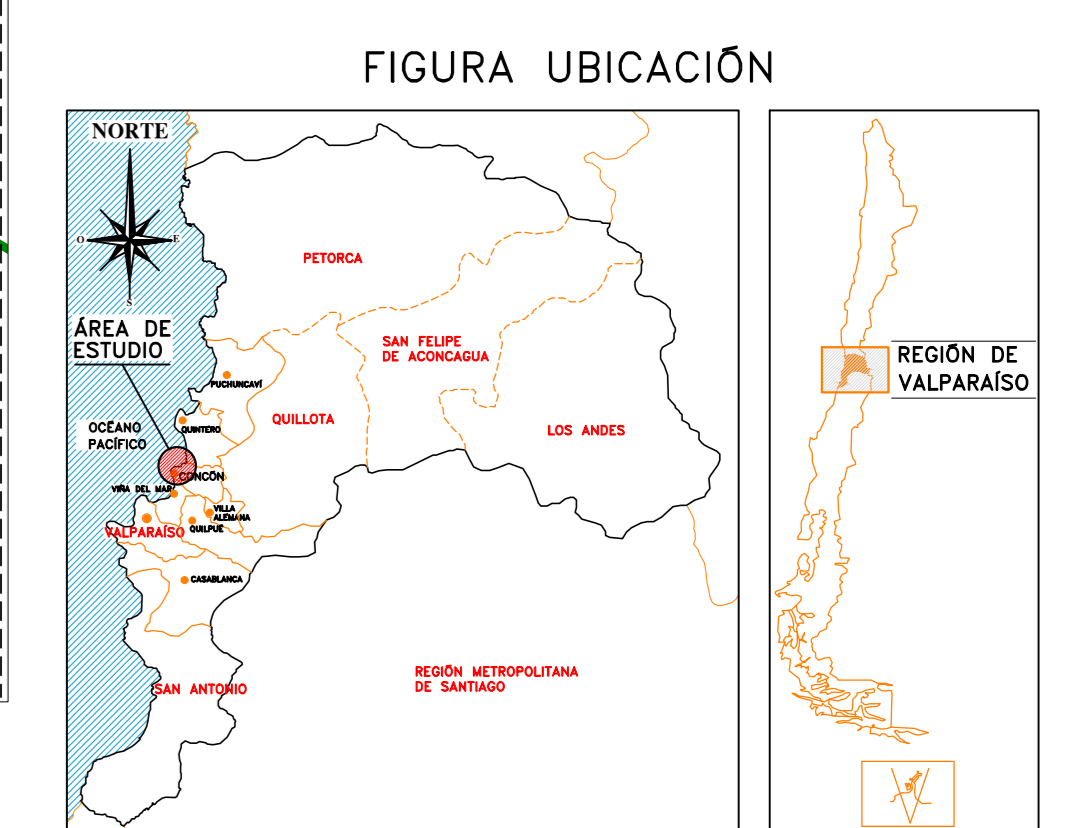


PLANO DEFINICIÓN DE LA RED PRIMARIA
LÁMINA 7 DE 15
ESCALA 1:2.000

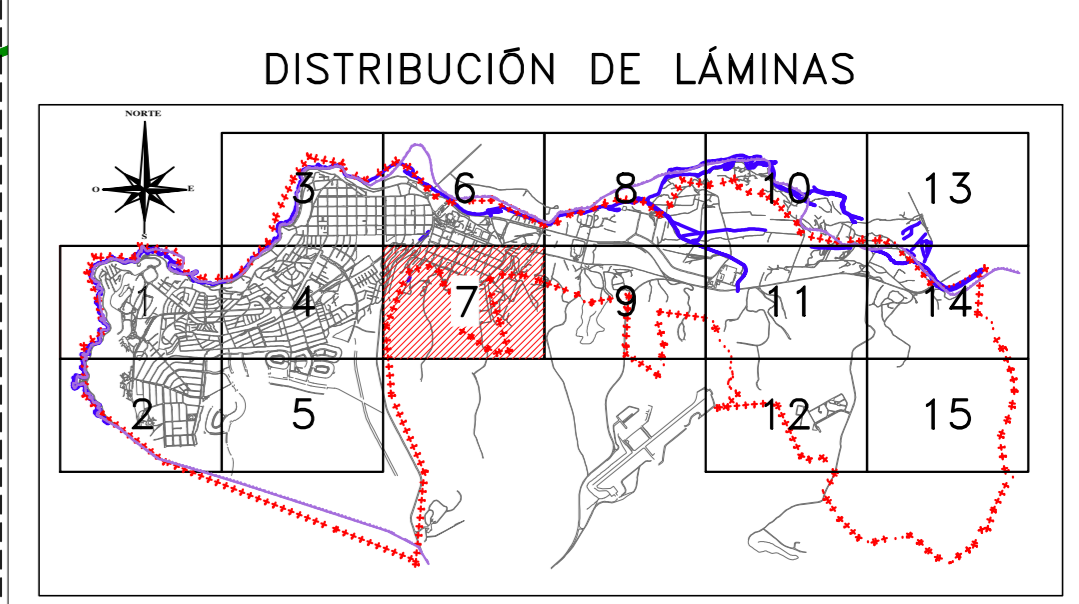


SIMBOLOGÍA

+	ÁREA DE ESTUDIO
—	LÍMITE COMUNAL
—	CURVAS DE NIVEL
—	CAMINOS
—	HUELLAS Y SENDEROS
—	OCEANO
—	ESCALERA
—	ESTACIÓN (PR)
—	LÍMITE SISTEMA
—	COLECTOR ALL EXISTENTE RED PRIMARIA
—	COLECTOR ALL PROYECTADO RED PRIMARIA
—	COLECTOR ALL REEMPLAZO RED PRIMARIA
—	CAUCE NATURAL RED PRIMARIA
—	CAUCE ENTUBADO RED PRIMARIA
—	CANAL ALL PROYECTADO RED PRIMARIA
—	CANAL ALL EXISTENTE RED PRIMARIA
—	DESCARGA ALL EXISTENTE
—	DESCARGA ALL PROYECTADA
—	CÁMARA ALL PROYECTADA RED PRIMARIA
—	CÁMARA ALL EXISTENTE RED PRIMARIA
—	CÁMARA ALL REEMPLAZO RED PRIMARIA
—	PLAZA DE DRENAJE EXISTENTE
—	PLAZA DE DRENAJE PROYECTADA

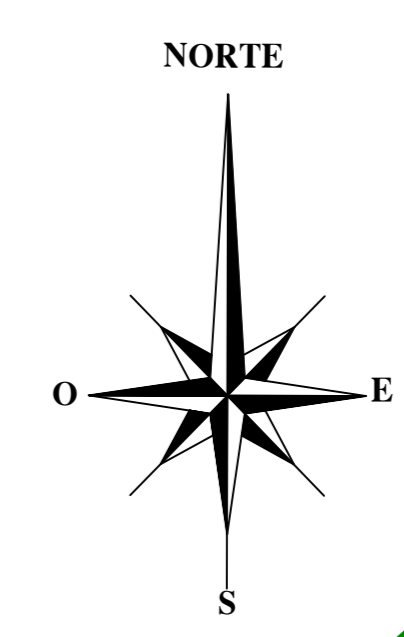

FUENTE CARTOGRAFICA: RESTITUCIÓN AEROFOTOGRAFICA ARRAU SPA JULIO 2017		PLANO Nº PMALLCC-REP-007	REVISIONES	
María Luisa Santander Nº 0231 Providencia - Santiago			0	JUL/2020
Fono 223414800 - Fax 222745023 e-mail gfdina@arrauingenieria.cl			APR	APR
			CVA	LAC
			ORIG	PROY
			REVISO	APROBO

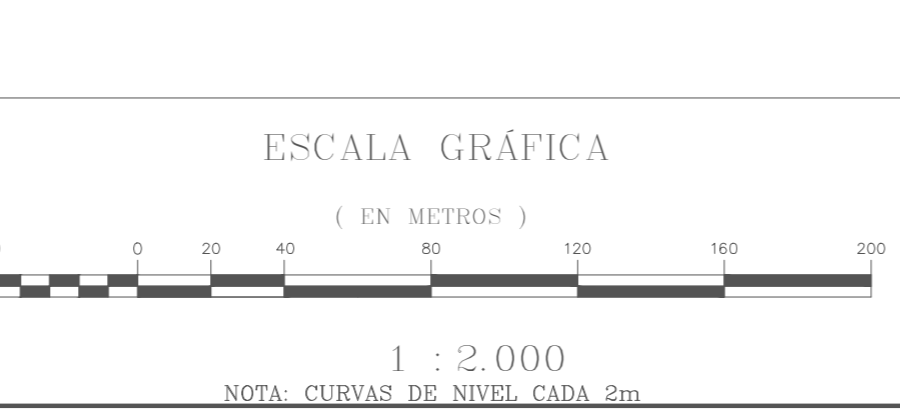

DATE GEODÉSICAS
ELIPSOIDE DE REFERENCIA WGS-84 SIRGAS
DATOS CARTOGRAFICOS
PROYECCION UNIVERSAL TRANSVERSAL MERCATOR(U.T.M.)
HEC 19

DOCUMENTO DE REFERENCIA	MODIFICACION	FECHA	APROBACION	Nº DE CONTRATO PM-43	INSPECTOR FISCAL EDUARDO DIAZ FORNESA	GOBIERNO DE CHILE MINISTERIO DE OBRAS PÚBLICAS DIRECCION DE OBRAS HIDRÁULICAS	CLASIFICACION G	PLANO Nºº PMALLCC-REP-007
				JEFE DIVISION DE CAUCE Y DRENAJE URBANO MIGUEL ROMERO	INSPECTOR FISCAL (S) WILLY VILLALOBOS PEREZ	PM-43 "PLAN MAESTRO DE EVACUACION Y DRENAJE DE AGUAS LLUVIAS DE CONCON, REGION DE VALPARAISO"	CATEGORIA A	PLANO DEFINICIÓN DE LA RED PRIMARIA LÁMINA 7 DE 15
				JEFE DEPTO. PROYECTOS DE RYAC Y DRENAJE DE A. LLUVIAS RODRIGO MANSILLA VICENCIO	DIRECTOR REGIONAL BORIS OLGUIN		FECHA DE APROBACION 02/08/2020	REVISION 0
				JEFE DEPTO. CONSTRUCCION DE OBRAS EVAC Y DRENAJE DE A. LLUVIAS GONZALO ESPINOZA GUZMAN	FECHA DE ENTREGA	REGION VALPARAISO	ESCALA 1:2.000	INGRESO ARCHIVO Nº A-5154-V