


PLANO DEFINICIÓN DE LA RED PRIMARIA  
LÁMINA 8 DE 15  
ESCALA 1:2.000

LÍNEA CALCE CON LÁMINA 6 DE 15

LÍNEA CALCE CON LÁMINA 10 DE 15


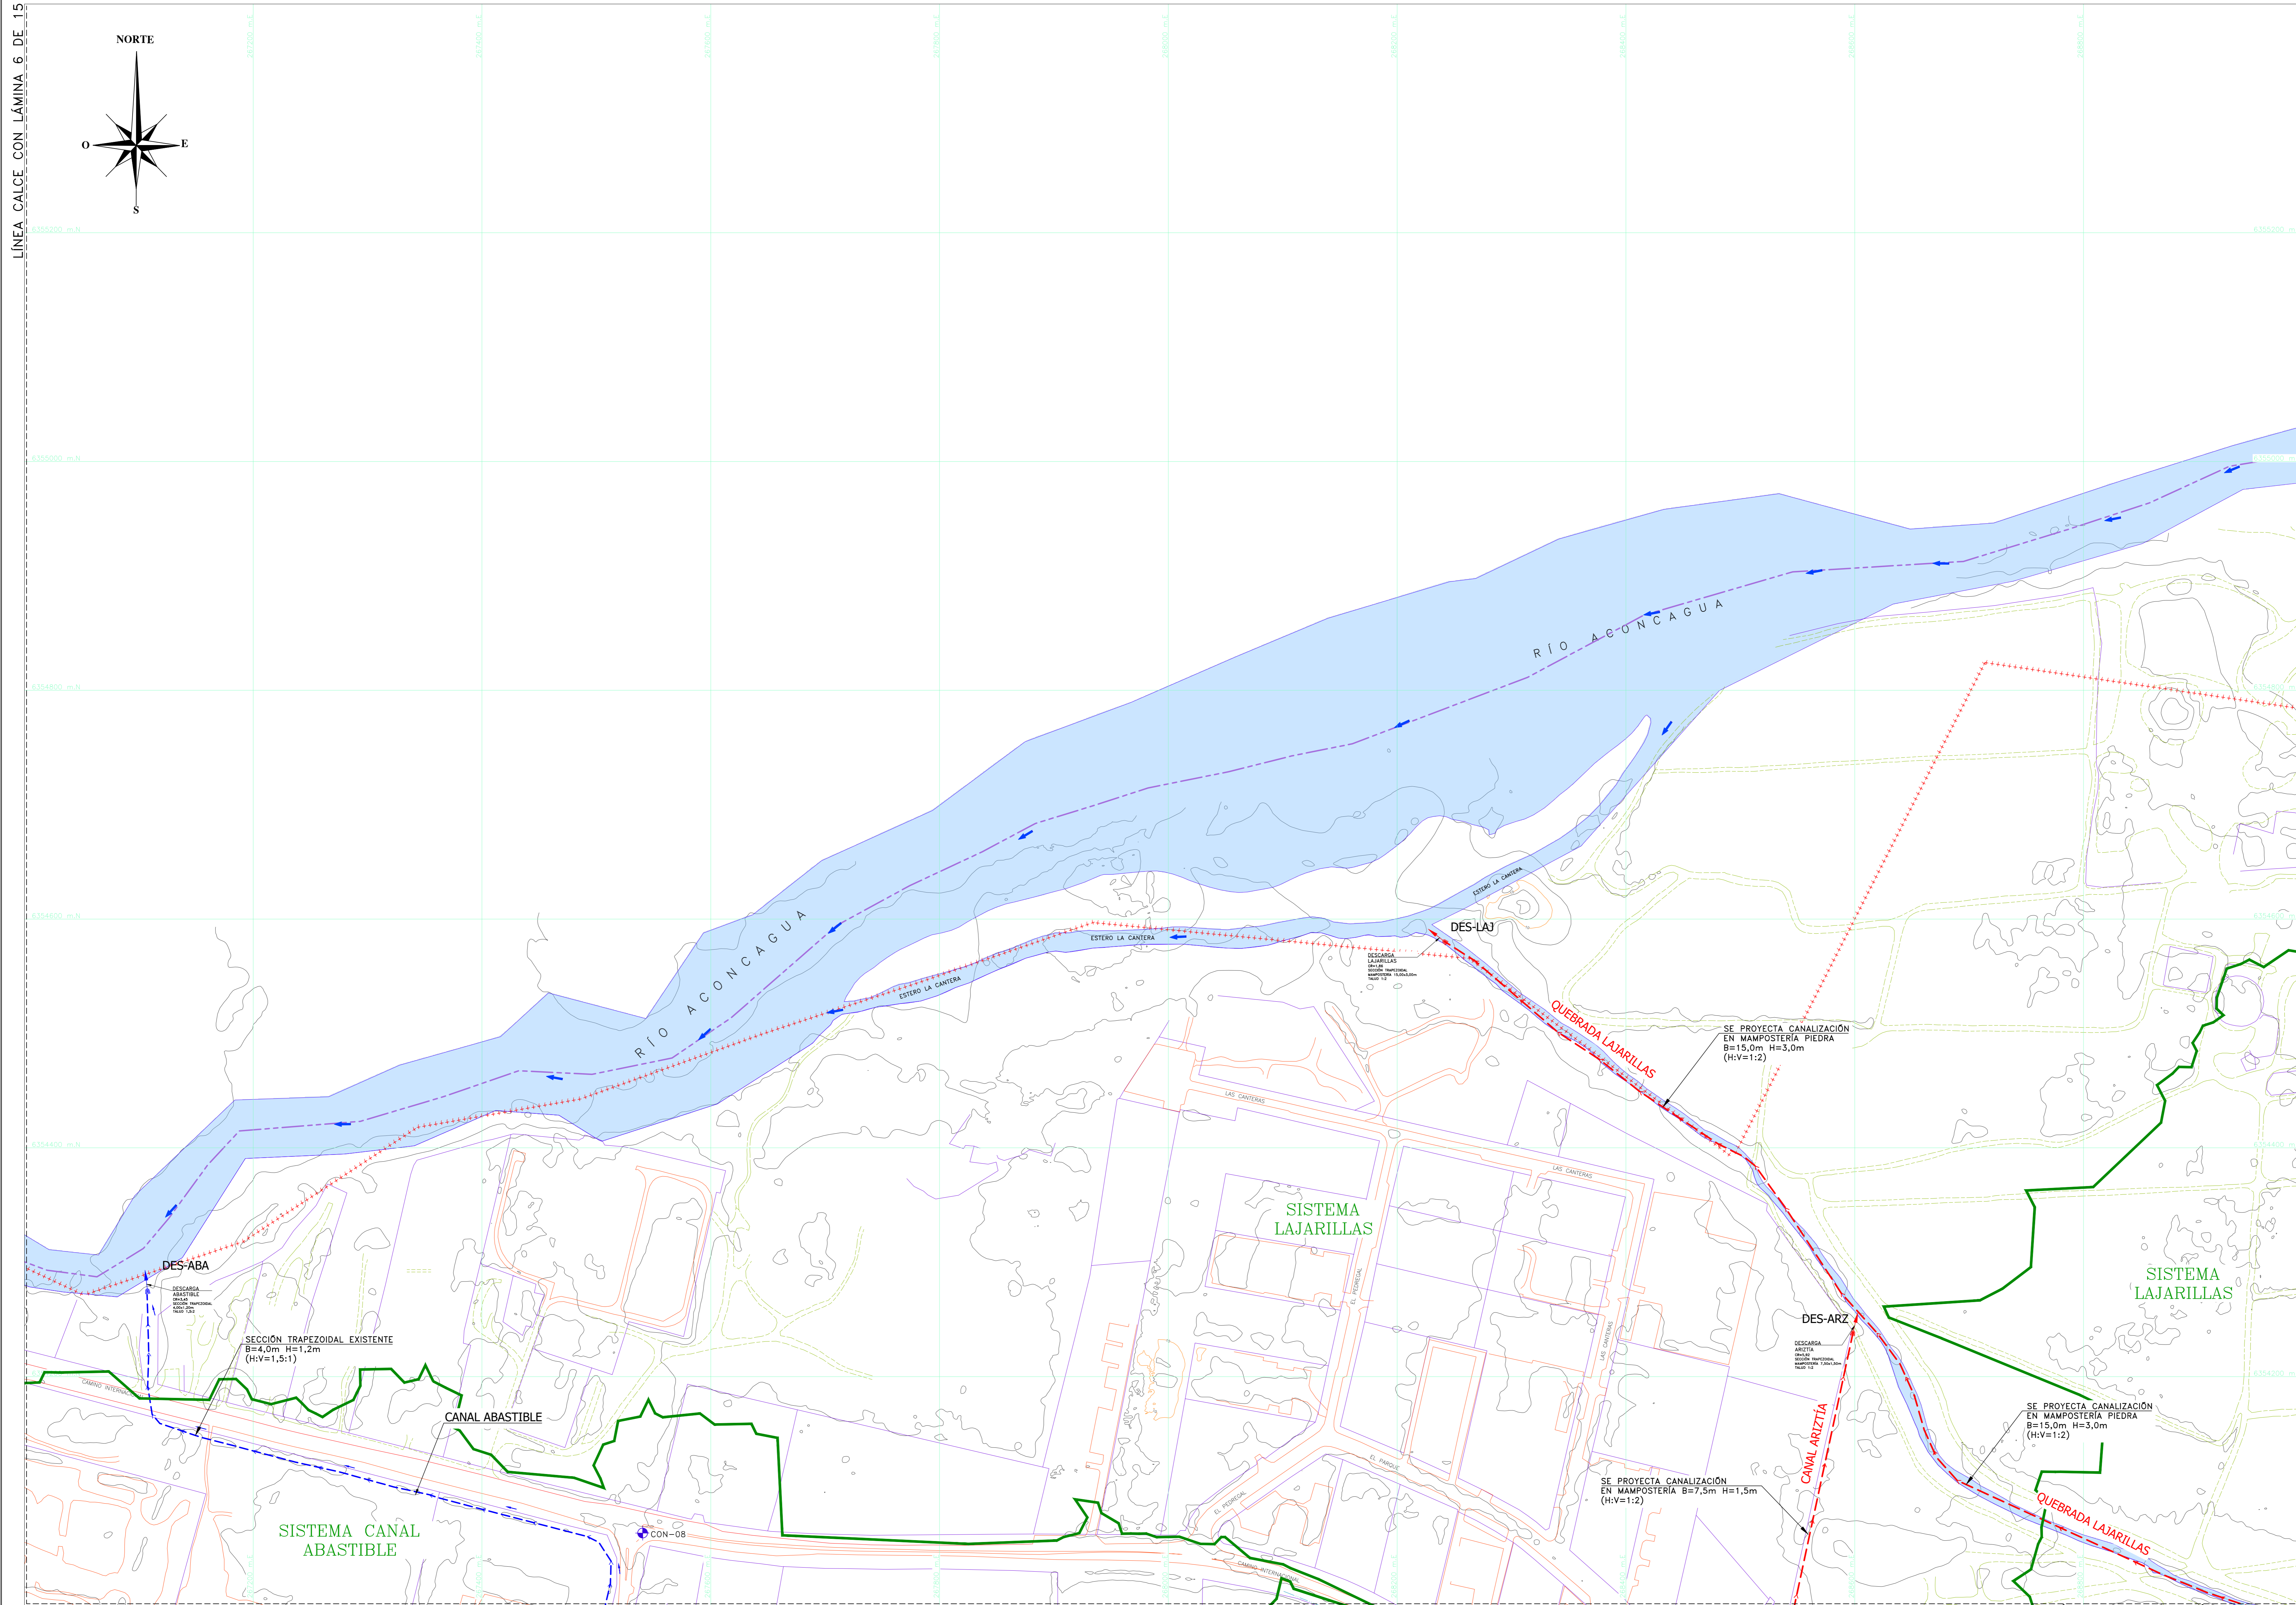


**SIMBOLOGÍA**


+++++	ÁREA DE ESTUDIO
---	LÍMITE COMUNAL
~	CURVAS DE NIVEL
---	CAMINOS
---	HUELLAS Y SENDEROS
---	OCEANO
---	ESTACION (PR)
---	LÍMITE SISTEMA
---	COLECTOR ALL EXISTENTE RED PRIMARIA
---	COLECTOR ALL PROYECTADO RED PRIMARIA
---	COLECTOR ALL REEMPLAZO RED PRIMARIA
---	CAUCE NATURAL RED PRIMARIA
---	CAUCE ENTUBADO RED PRIMARIA
---	CANAL ALL PROYECTADO RED PRIMARIA
---	CANAL ALL EXISTENTE RED PRIMARIA
---	DESCARGA ALL EXISTENTE
---	DESCARGA ALL PROYECTADA
---	CÁMARA ALL PROYECTADA RED PRIMARIA
---	CÁMARA ALL EXISTENTE RED PRIMARIA
---	CÁMARA ALL REEMPLAZO RED PRIMARIA
---	PLAZA DE DRENAJE EXISTENTE
---	PLAZA DE DRENAJE PROYECTADA

**CUADRO DE PUNTOS DE REFERENCIA (PR)**

Nombre PR	COORDENADAS UTM WGS-84	Cola Ortométrica	
	Norte (UTM)	Este (UTM)	
CON-08	6354063,218	267540,454	6.775

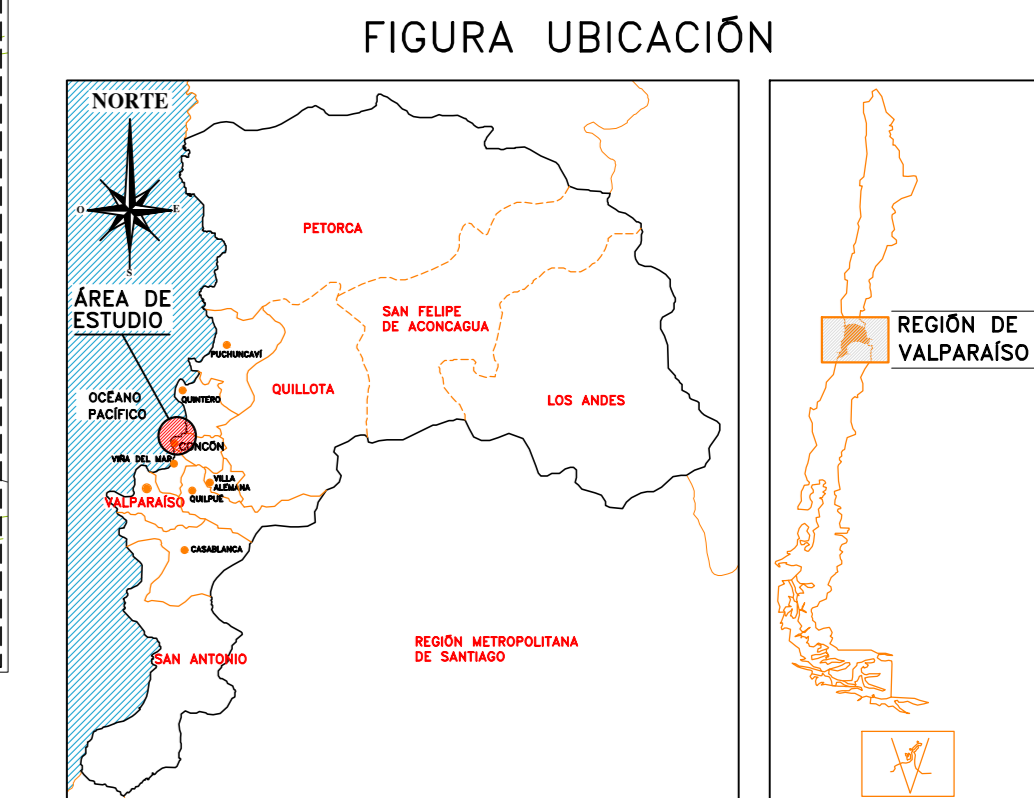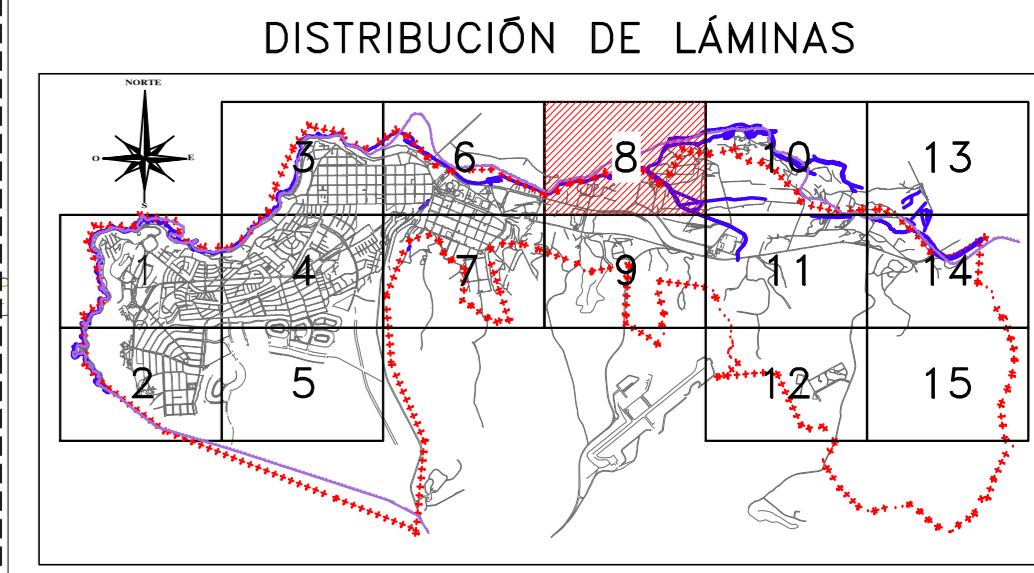

FUENTE CARTOGRAFICA: RESTITUCIÓN AEROFOTOGRAFICA ARRAU SPA JULIO 2017		PLANO Nº PMALLCC-REP-008	REVISIONES	
María Luisa Santander Nº 0231 Providencia - Santiago Fono 223414800 - Fax 222745023 e-mail gfdina@arrauingenieria.cl			0	JUL/2021
APR	APR	CVA	LAC	
OBJ	PROY	REVISO	APROB	

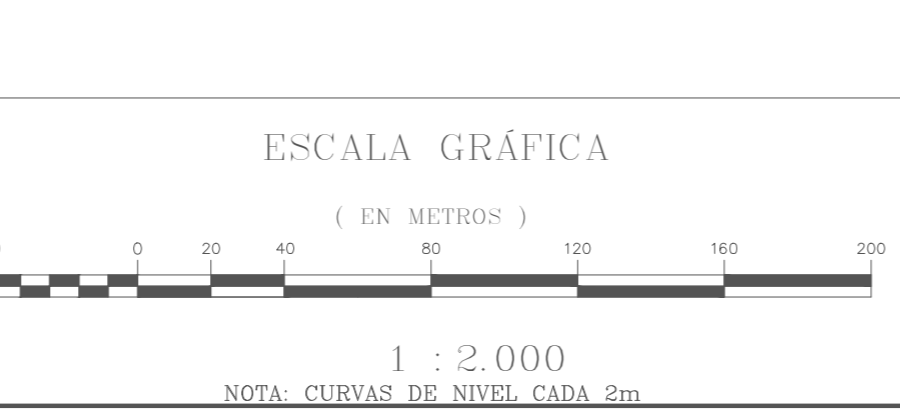

**DATOS GEOGRÁFICOS**  
ELIPSOIDE DE REFERENCIA WGS-84 SIRGAS  
DATOS CARTOGRAFICOS  
PROYECCION UNIVERSAL TRANSVERSAL MERCATOR(U.T.M.)  
HEC. 19

DOCUMENTO DE REFERENCIA	MODIFICACION	FECHA	APROBACION	Nº DE CONTRATO PM-43	INSPECTOR FISCAL EDUARDO DIAZ FORNDA	GOBIERNO DE CHILE MINISTERIO DE OBRAS PÚBLICAS DIRECCION DE OBRAS PÚBLICAS	CLASIFICACION G	PLANO Nº1 PMALLCC-REP-008
				JEFE DIVISION DE CAUCE Y DRENAJE URBANO MIGUEL ROMERO	INSPECTOR FISCAL (S) WILLY VILLALOBOS PEREZ	PM-43 "PLAN MAESTRO DE EVACUACION Y DRENAJE DE AGUAS LLUVIAS DE CONCON, REGION DE VALPARAISO"	CATEGORIA A	PLANO DEFINICIÓN DE LA RED PRIMARIA LÁMINA 8 DE 15
				JEFE DEPTO. PROYECTOS DE RYAC Y DRENAJE DE A. LLUVIAS RODRIGO MANRIQUA VICENCIO	DIRECTOR REGIONAL BOBIS OLGUIN	REGION DE VALPARAISO	FECHA DE APROBACION 1:2.000	FECHA DE APROBACION 03/08/2021-11-17-8/19
				JEFE DEPTO. CONSTRUCCION DE OBRAS EVAC Y DRENAJE DE A. LLUVIAS GONZALO ESPINOSA GUZMAN	FECHA DE ENTREGA	PROVINCIA VALPARAISO	ESCALA	REVISION 0